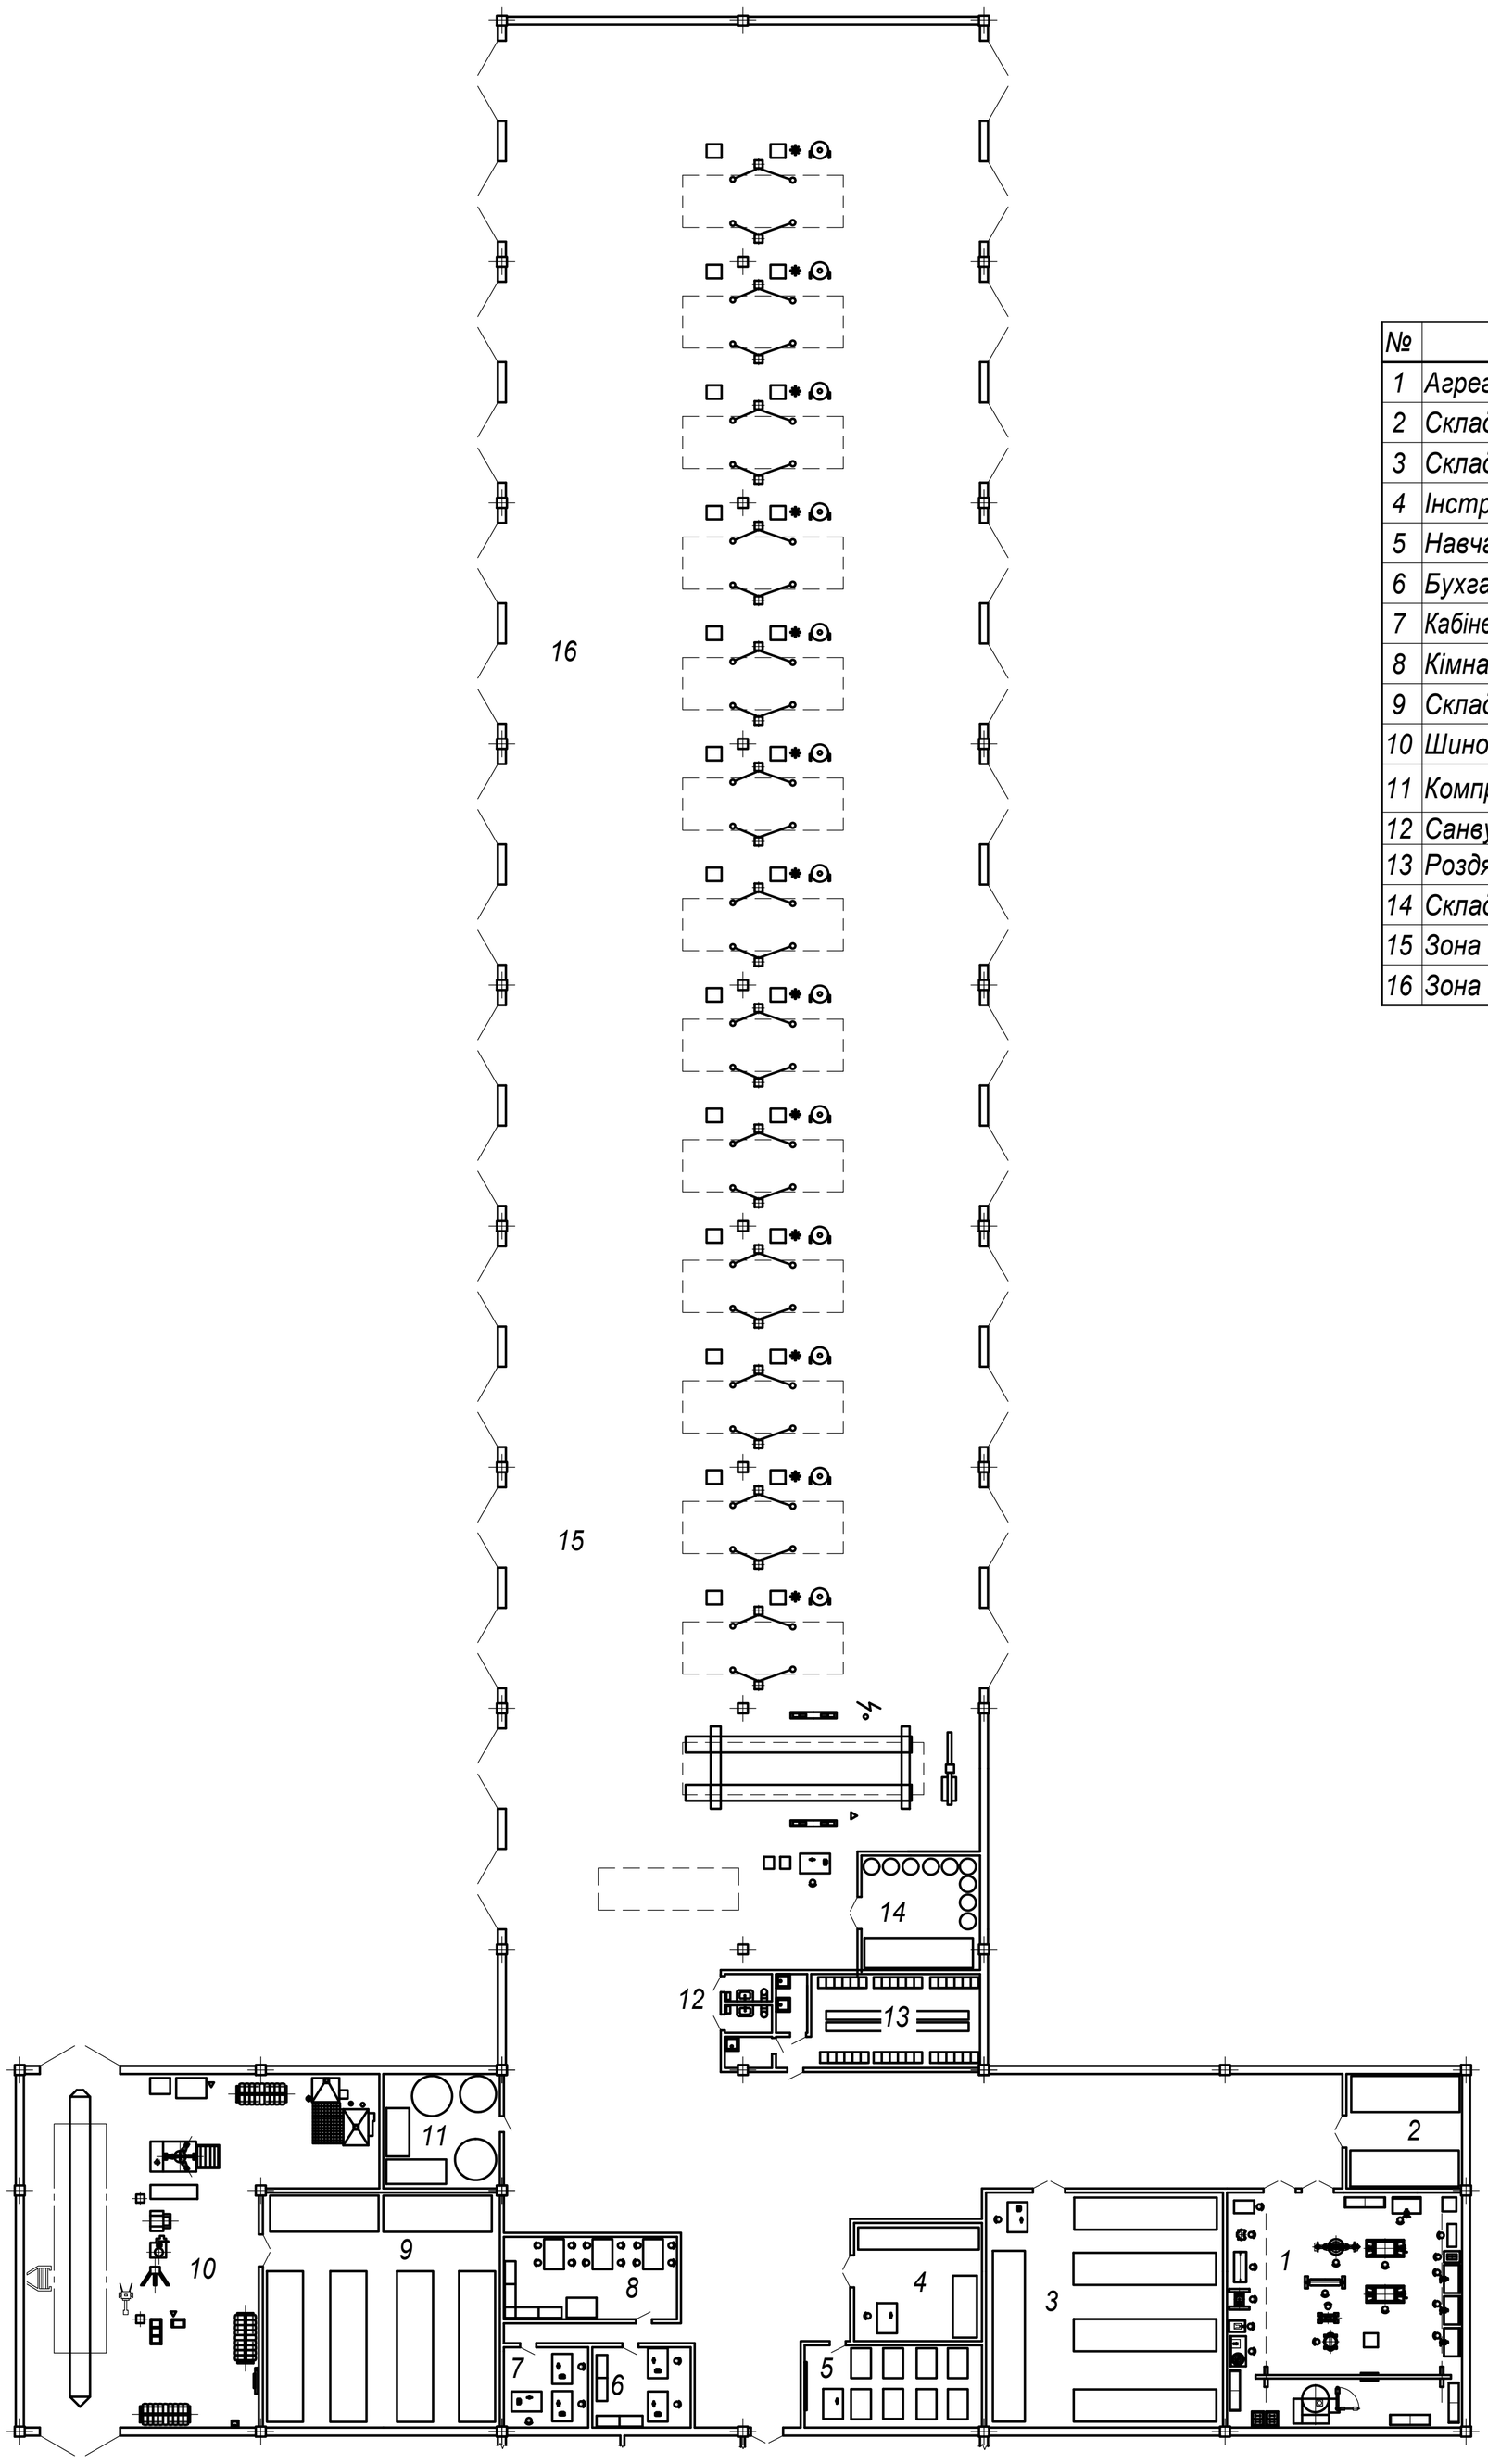

№	Позначення
1	Агрегатне відділення
2	Склад Обігових агрегатів
3	Склад запасних частин
4	Інструментальний відділ
5	Навчальний клас
6	Бухгалтерія
7	Кабінет менеджерів з ТО та ПР
8	Кімната для відпочинку
9	Склад шин
10	Шиномонтажне відділення
11	Компресорна
12	Санвузол
13	Роздягальня
14	Склад мастил
15	Зона ТО-1
16	Зона ТО-2

Перв. примен.

Справ. №

Подп. и дата

Инв. № дубл.

Взам. инв. №

Подп. и дата

Инв. № подл.

Изм.	Лист	№ докум.	Подп.	Дата	Зона технічного обслуговування	Лит.	Масса	Масштаб
Разраб.		Таразанов						1:200
Пров.		Шумляківський				Лист	Листов 1	
Т.контр.						ЖДТУ гр.ААГ-13м		
Н.контр.								
Утв.		Рудзінський						

Копировал

Формат А1