

Дом связи

Фасад 1-5


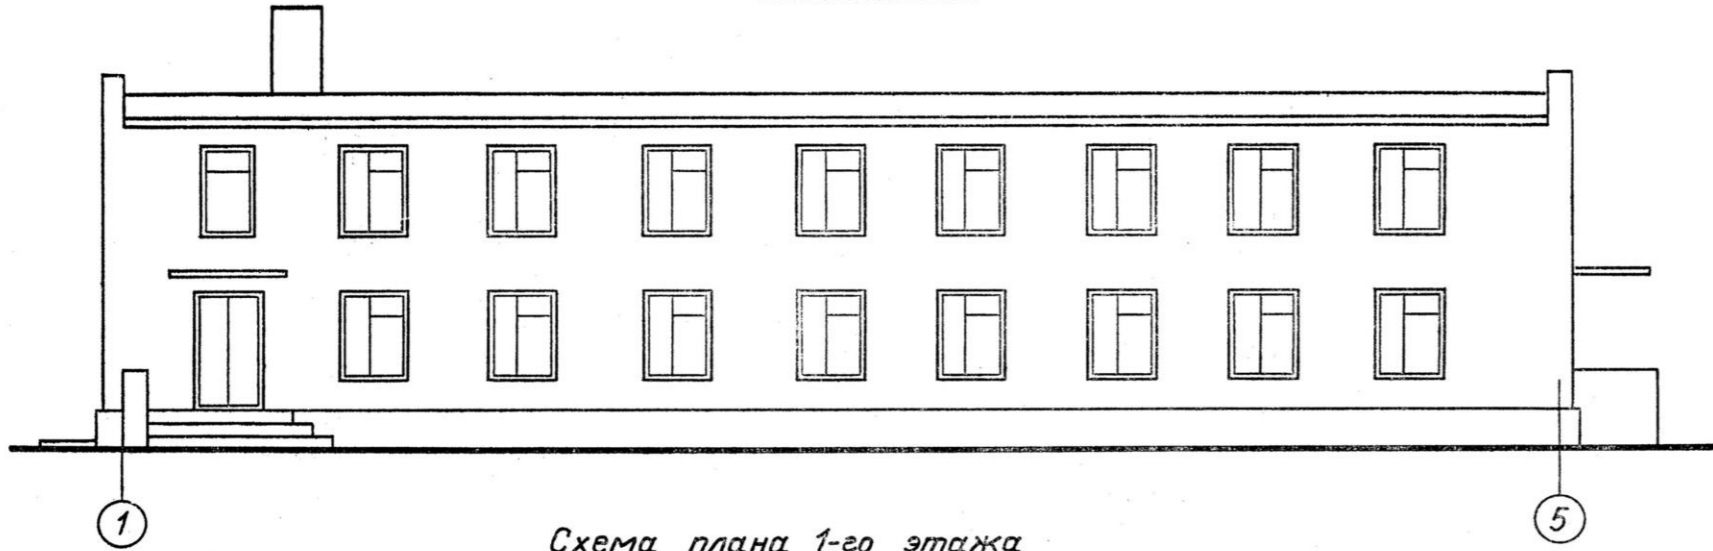


Схема плана 1-го этажа

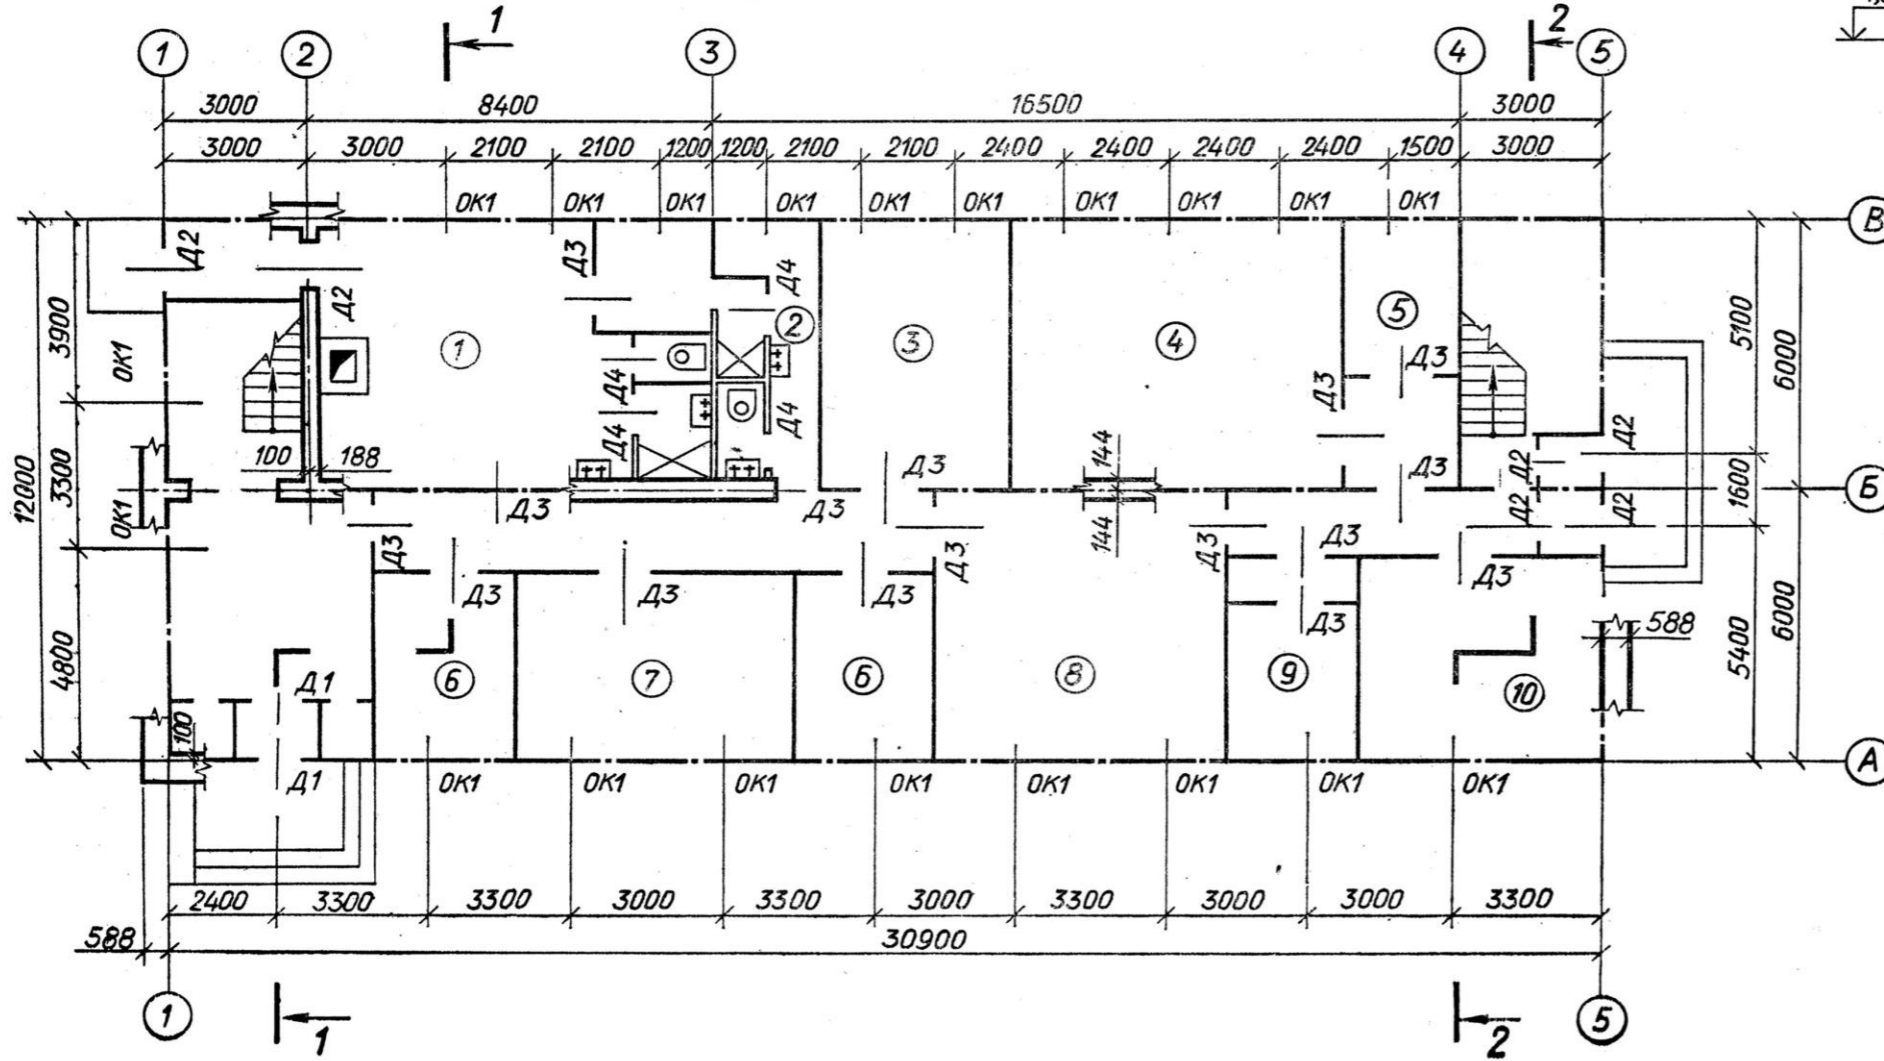

Задание 1



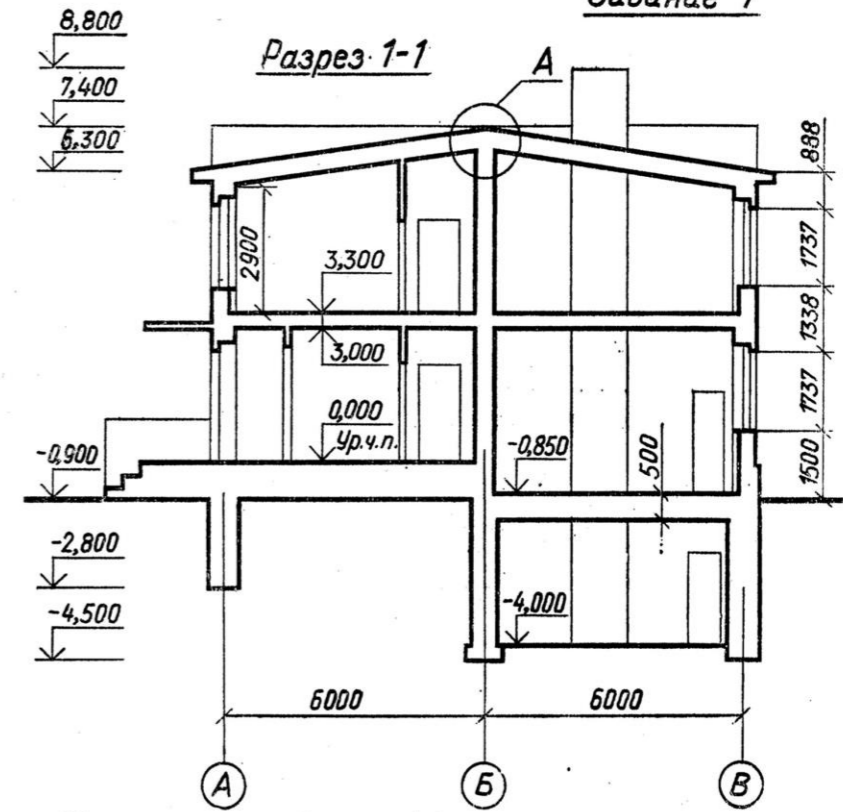



Схема плана 2-го этажа

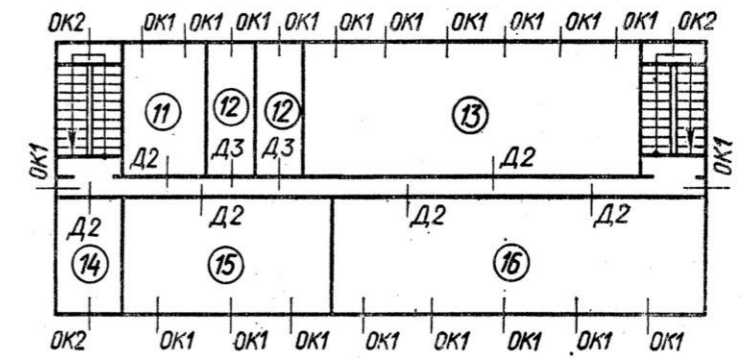

Масштаб

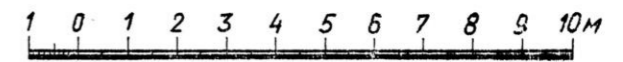

Фасад 1-4

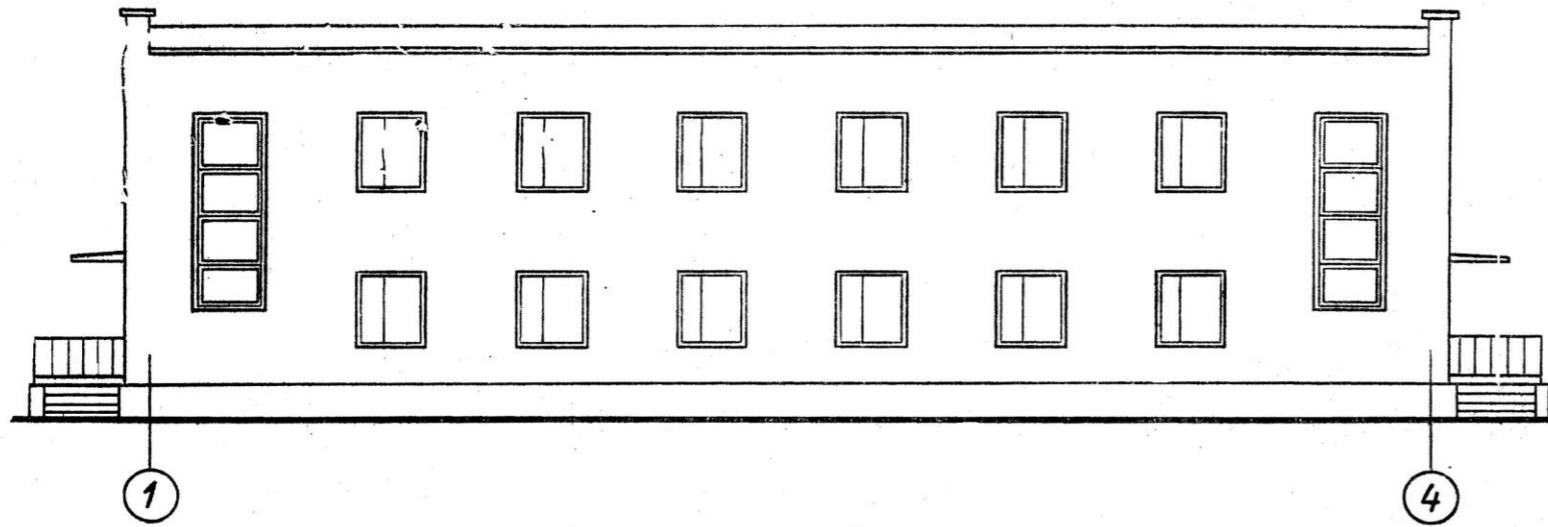

Разрез 1-1




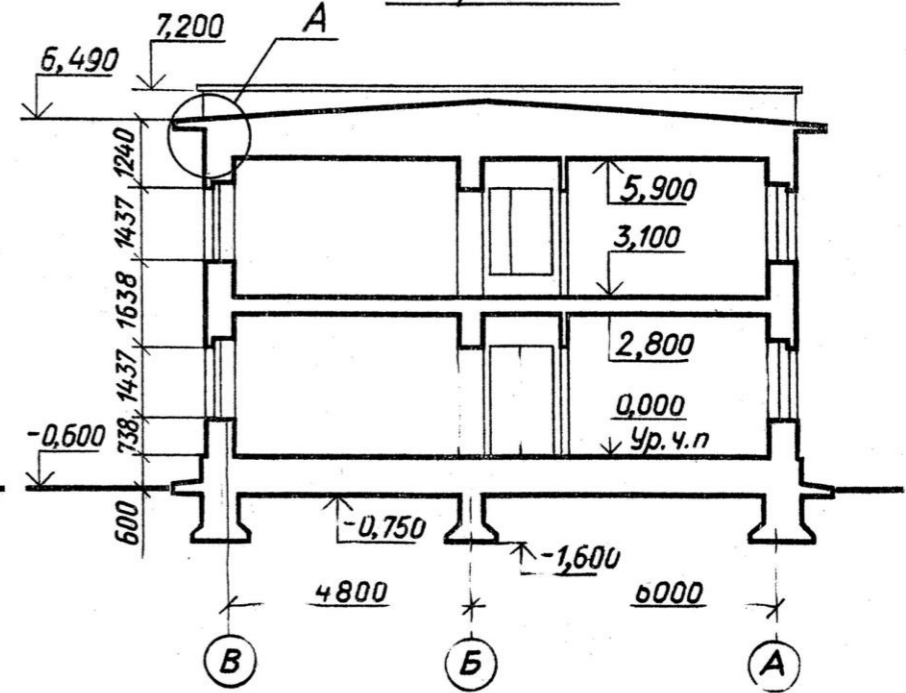


Схема плана 1-го этажа


Схема плана 2-го этажа

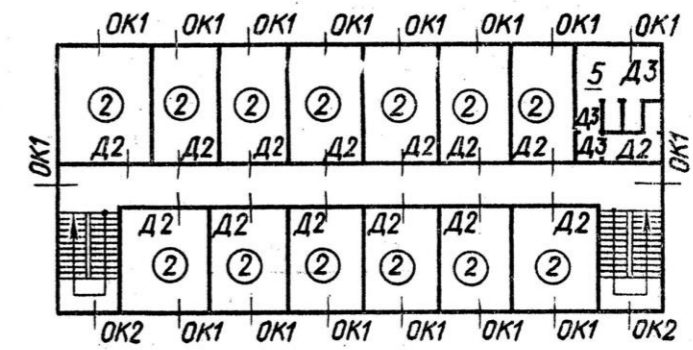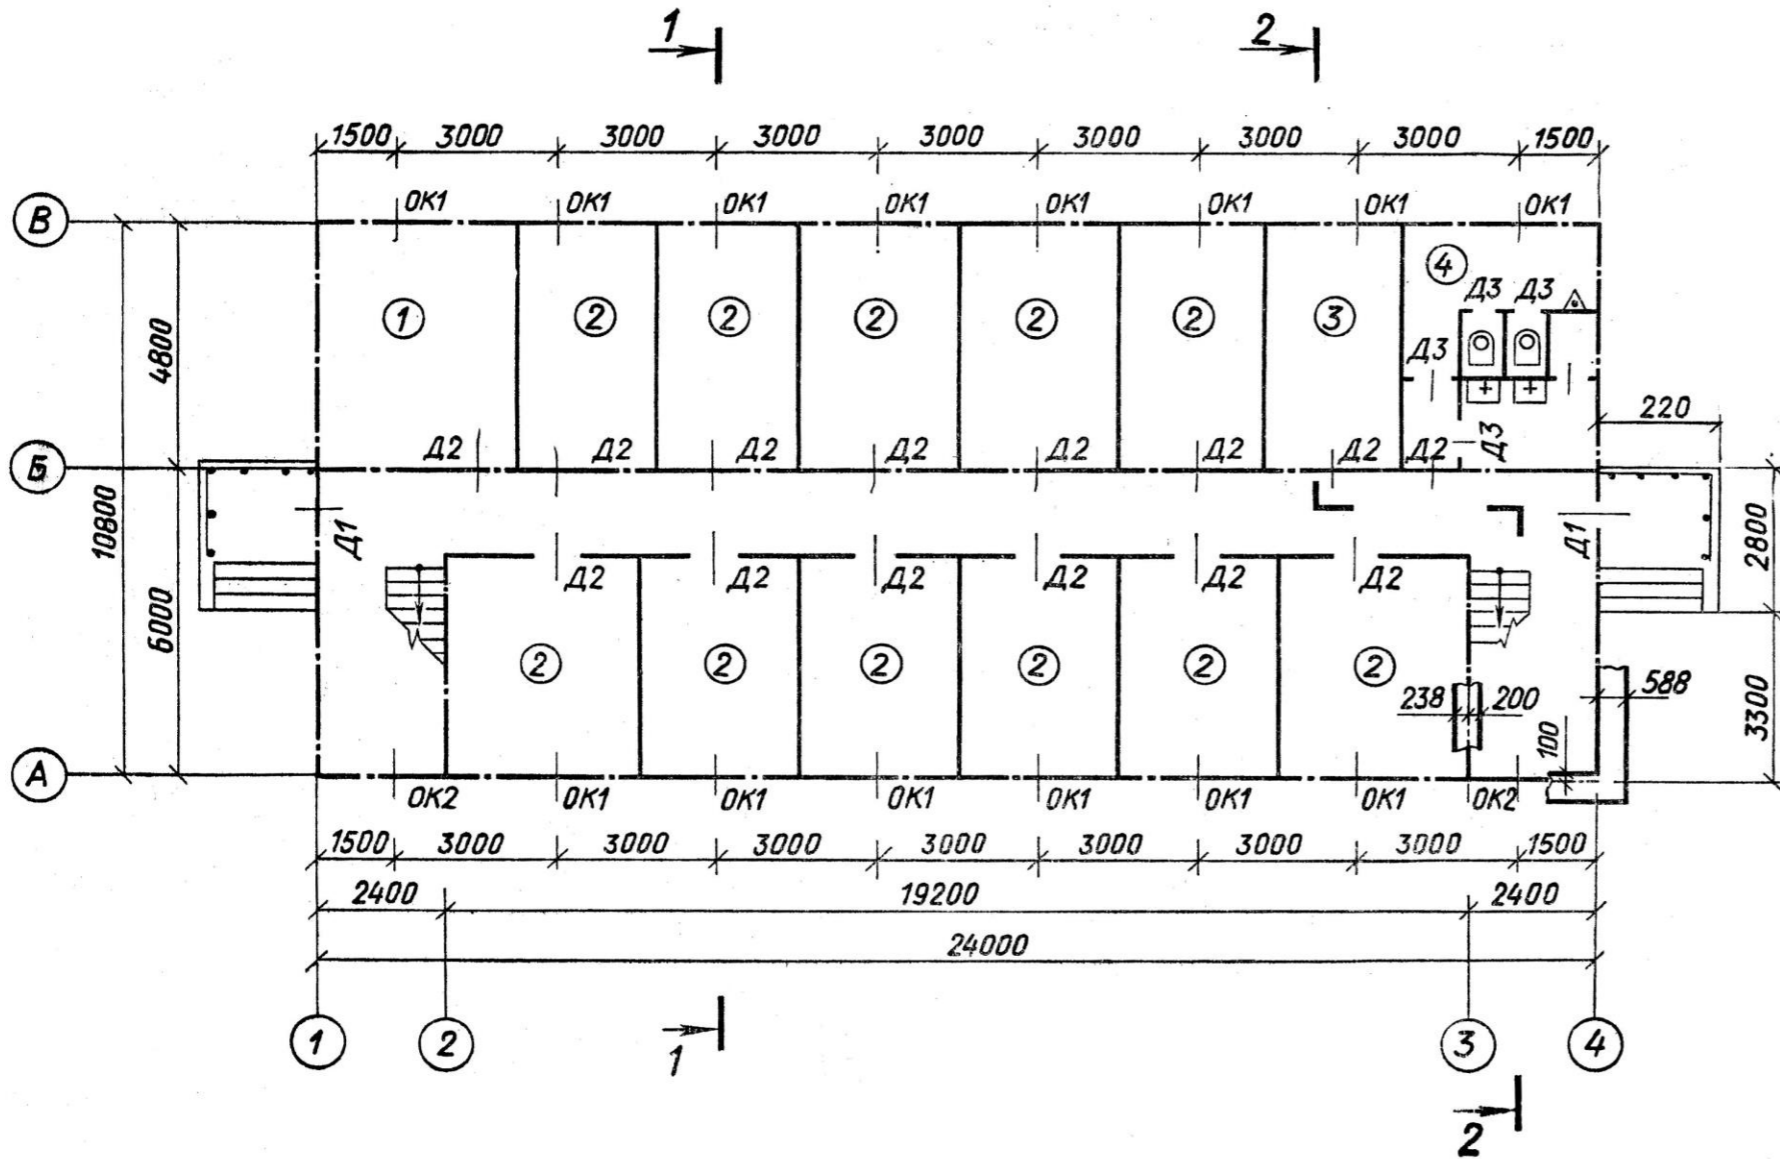

Масштаб

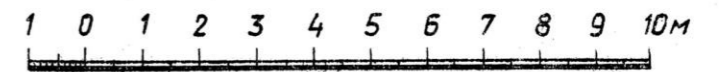

Фасад 1-5

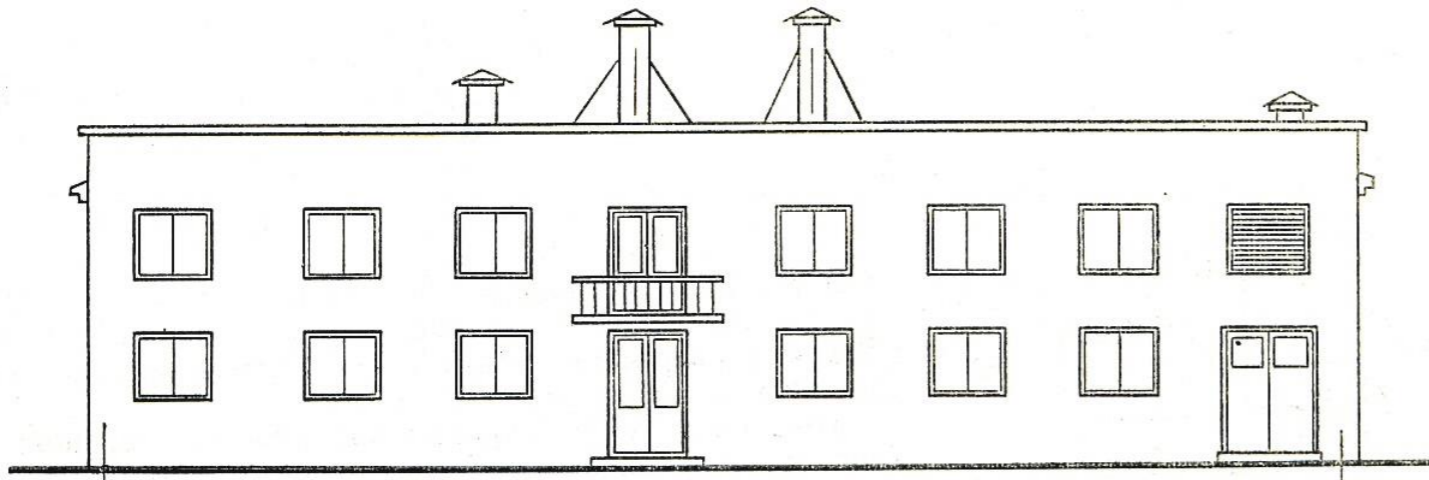

Задание 3

Разрез 1-1

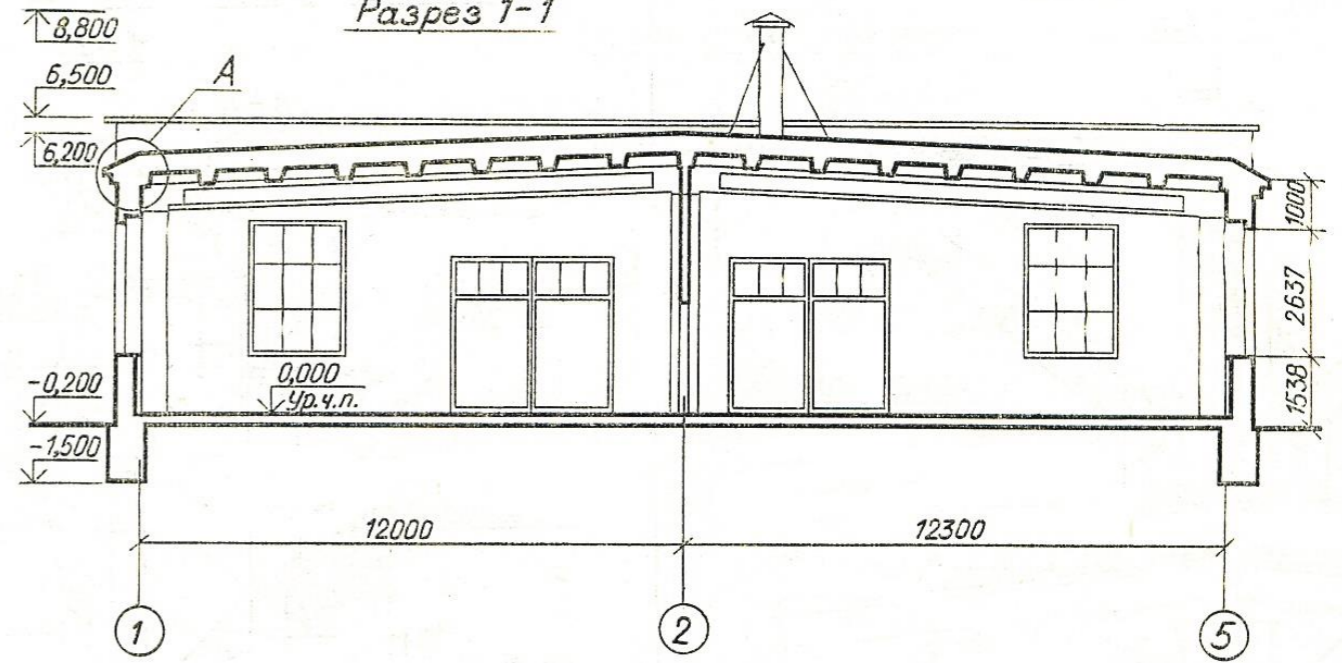


Схема плана 1-го этажа



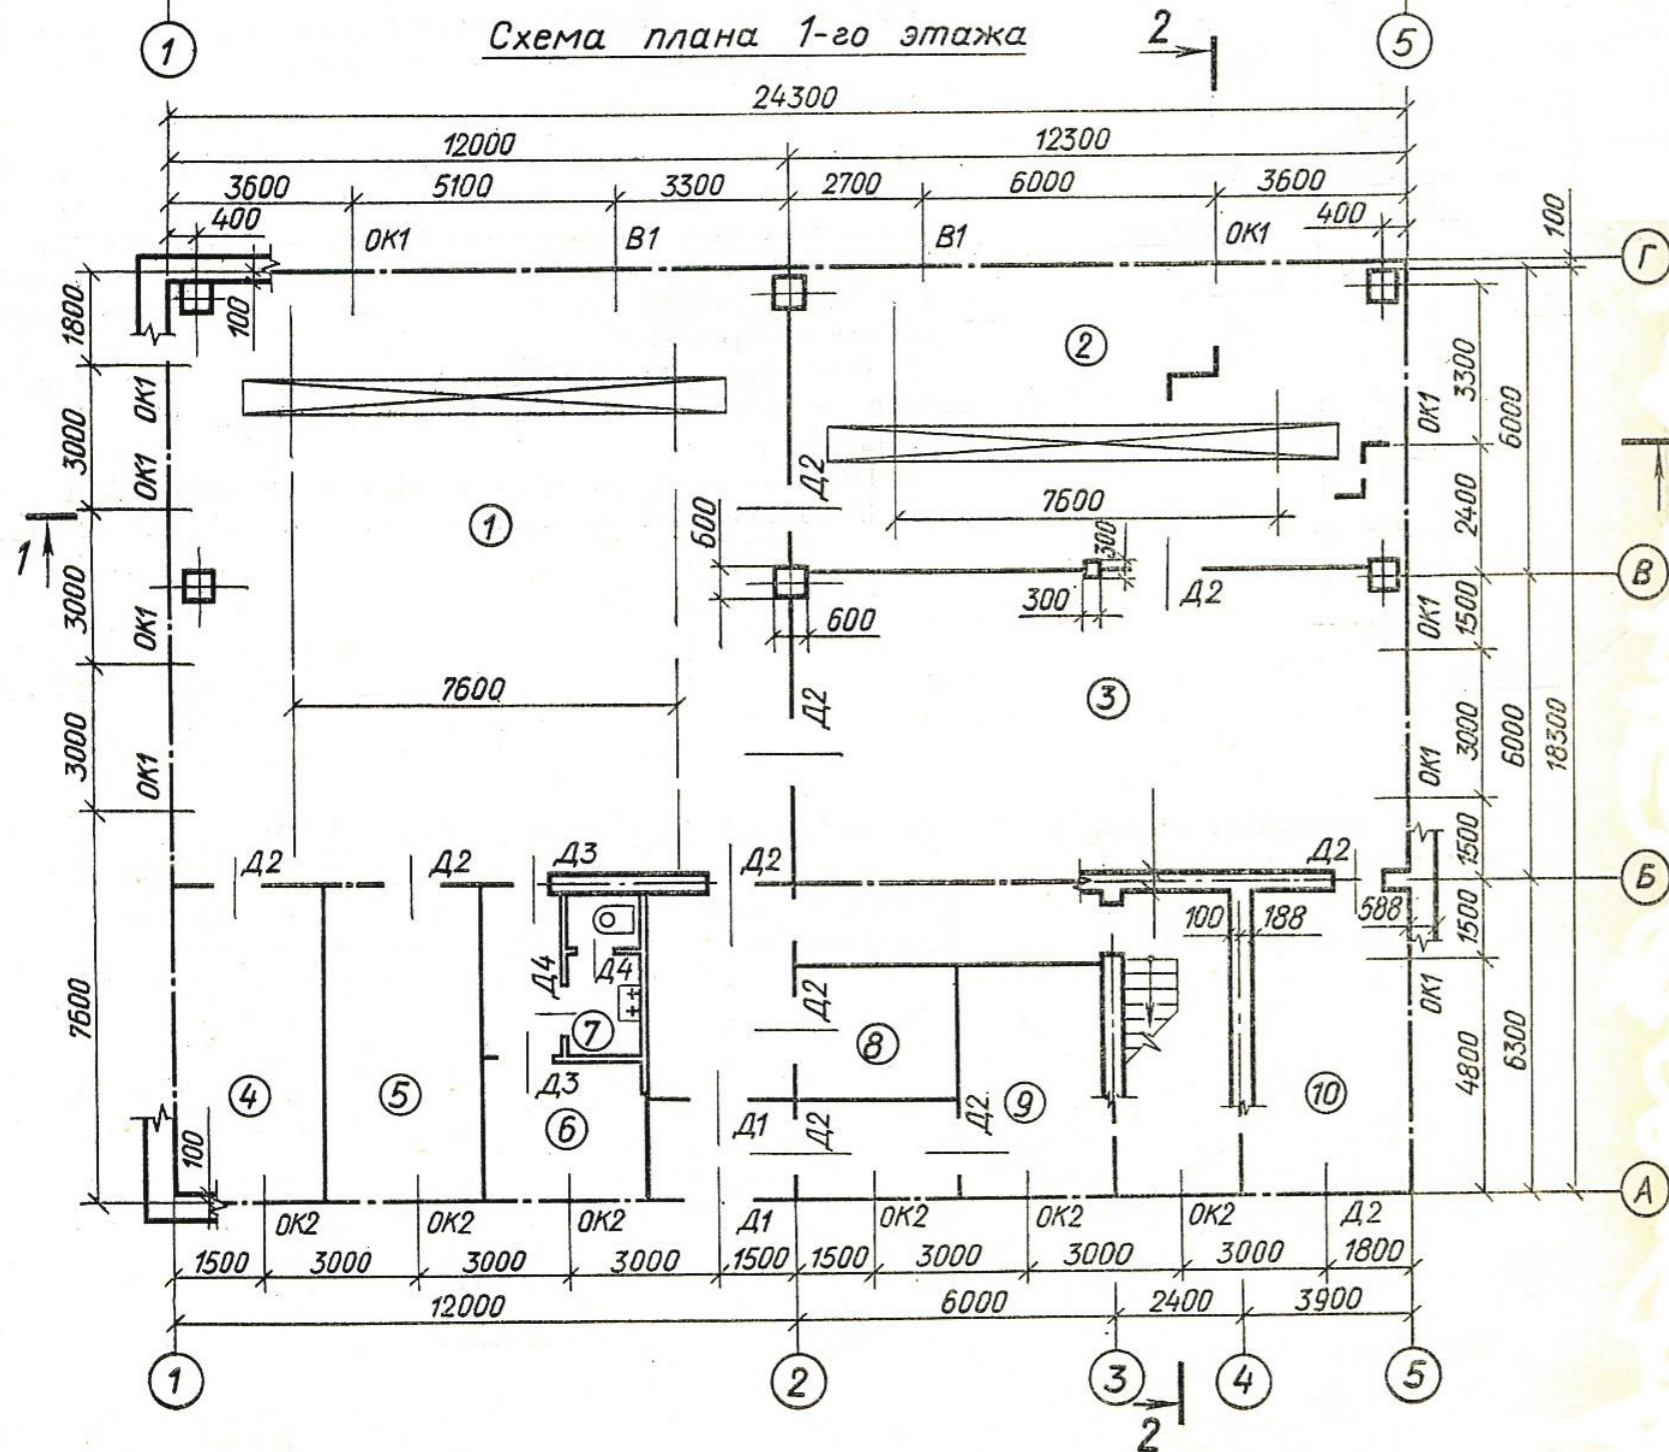


Схема плана 2-го этажа

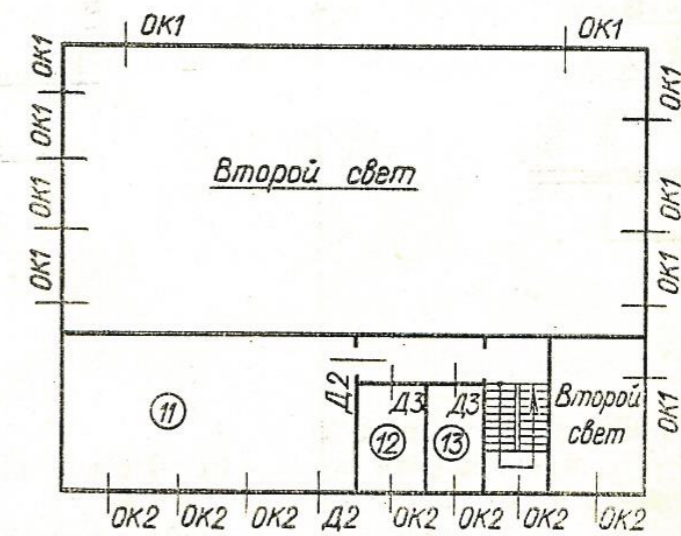


Масштаб

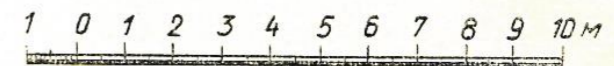

Фасад 1-8 Дом пионеров



Схема плана 1-го этажа

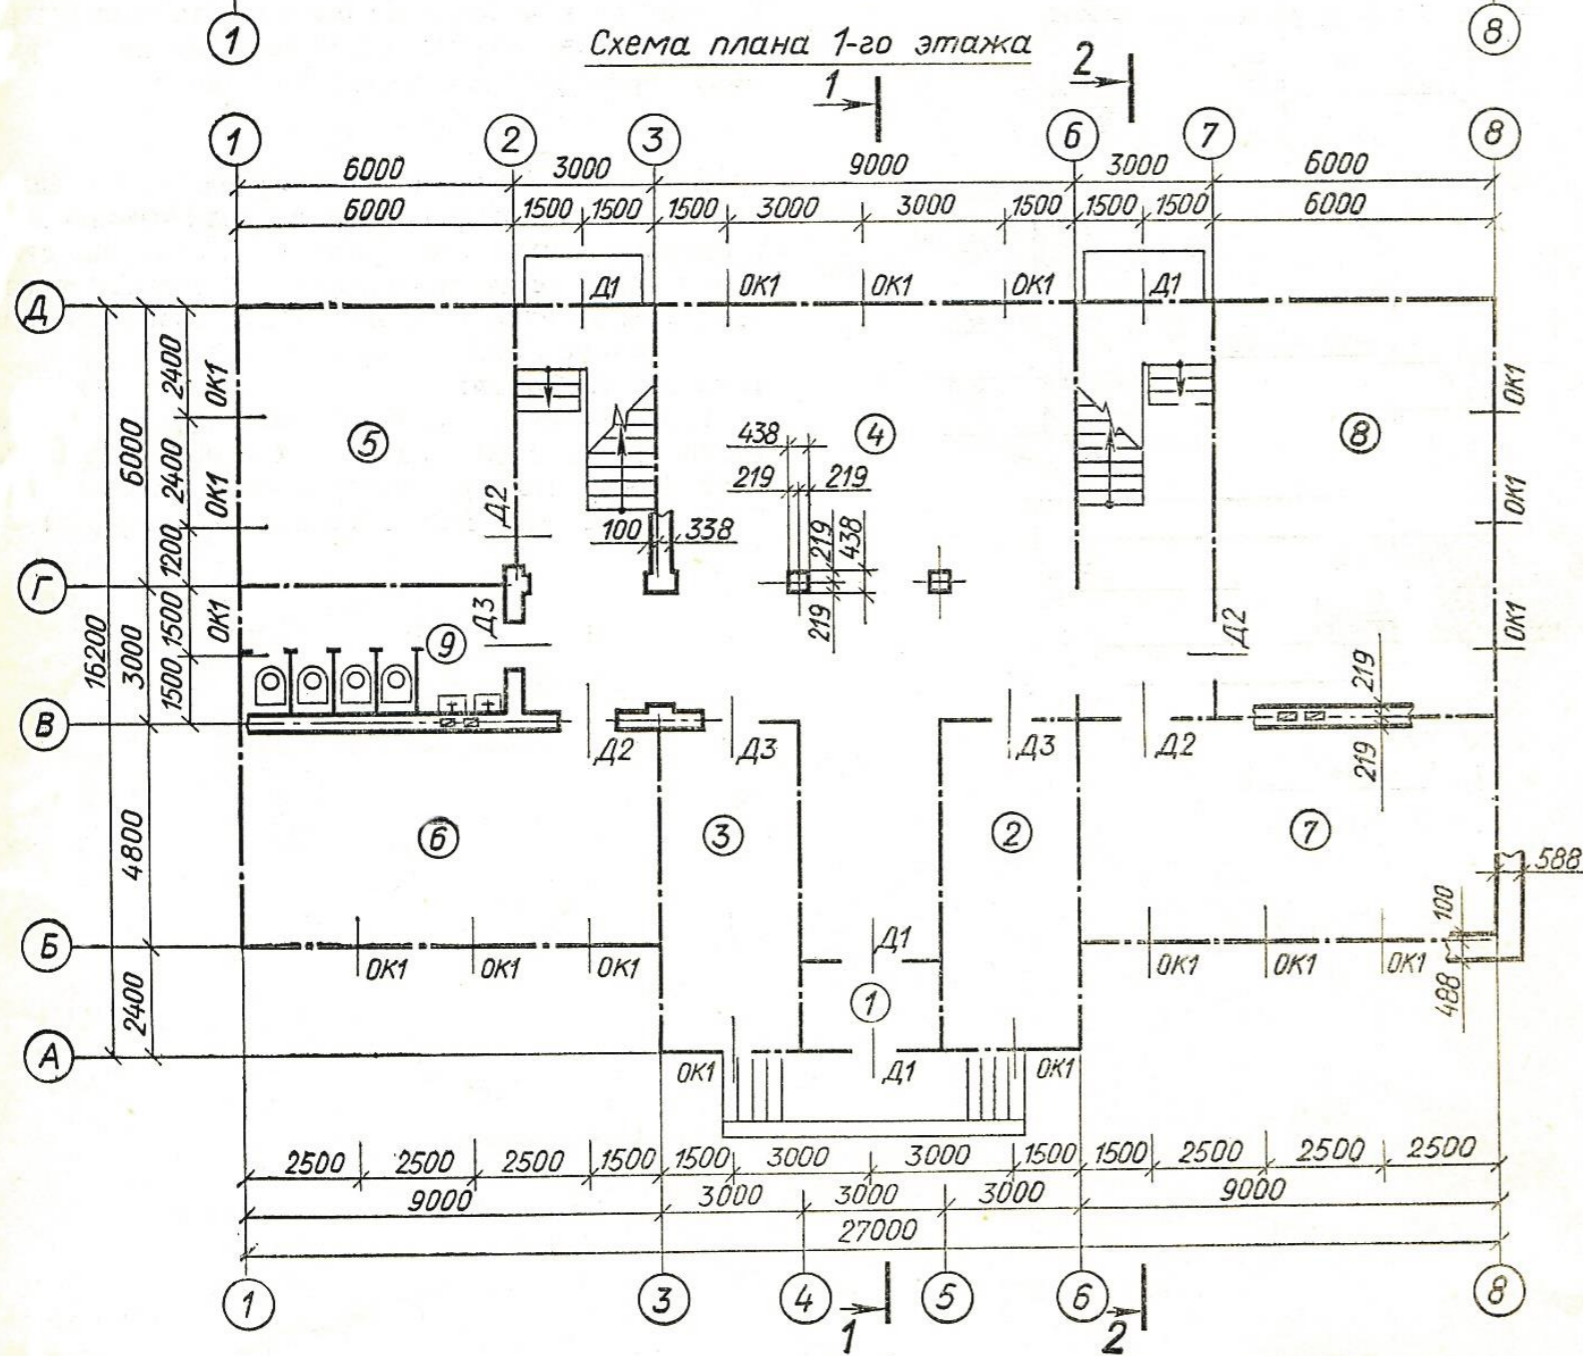

Разрез 1-1 Задание 4



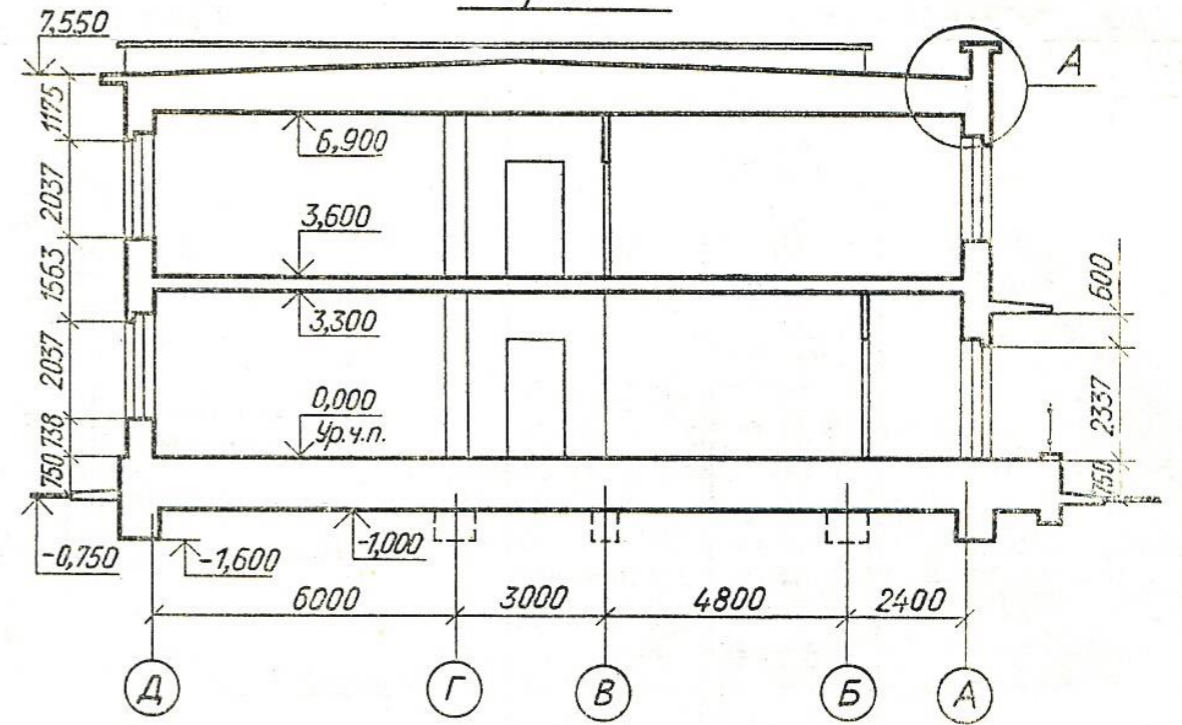


Схема плана 2-го этажа

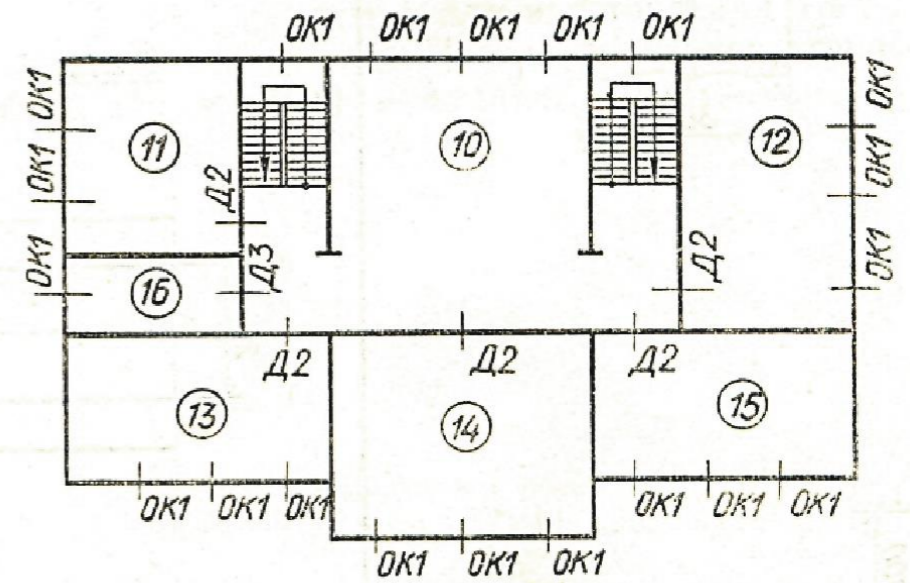

Масштаб

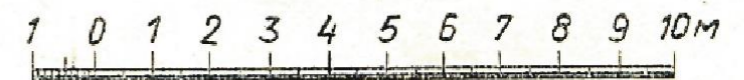

Фасад 1-6

Детский сад


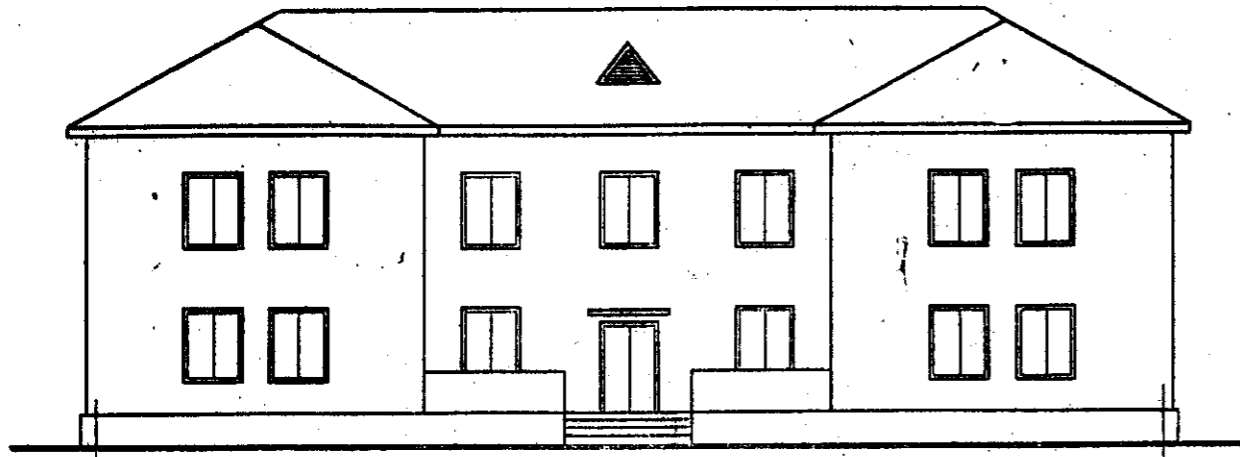


Схема плана 1-го этажа

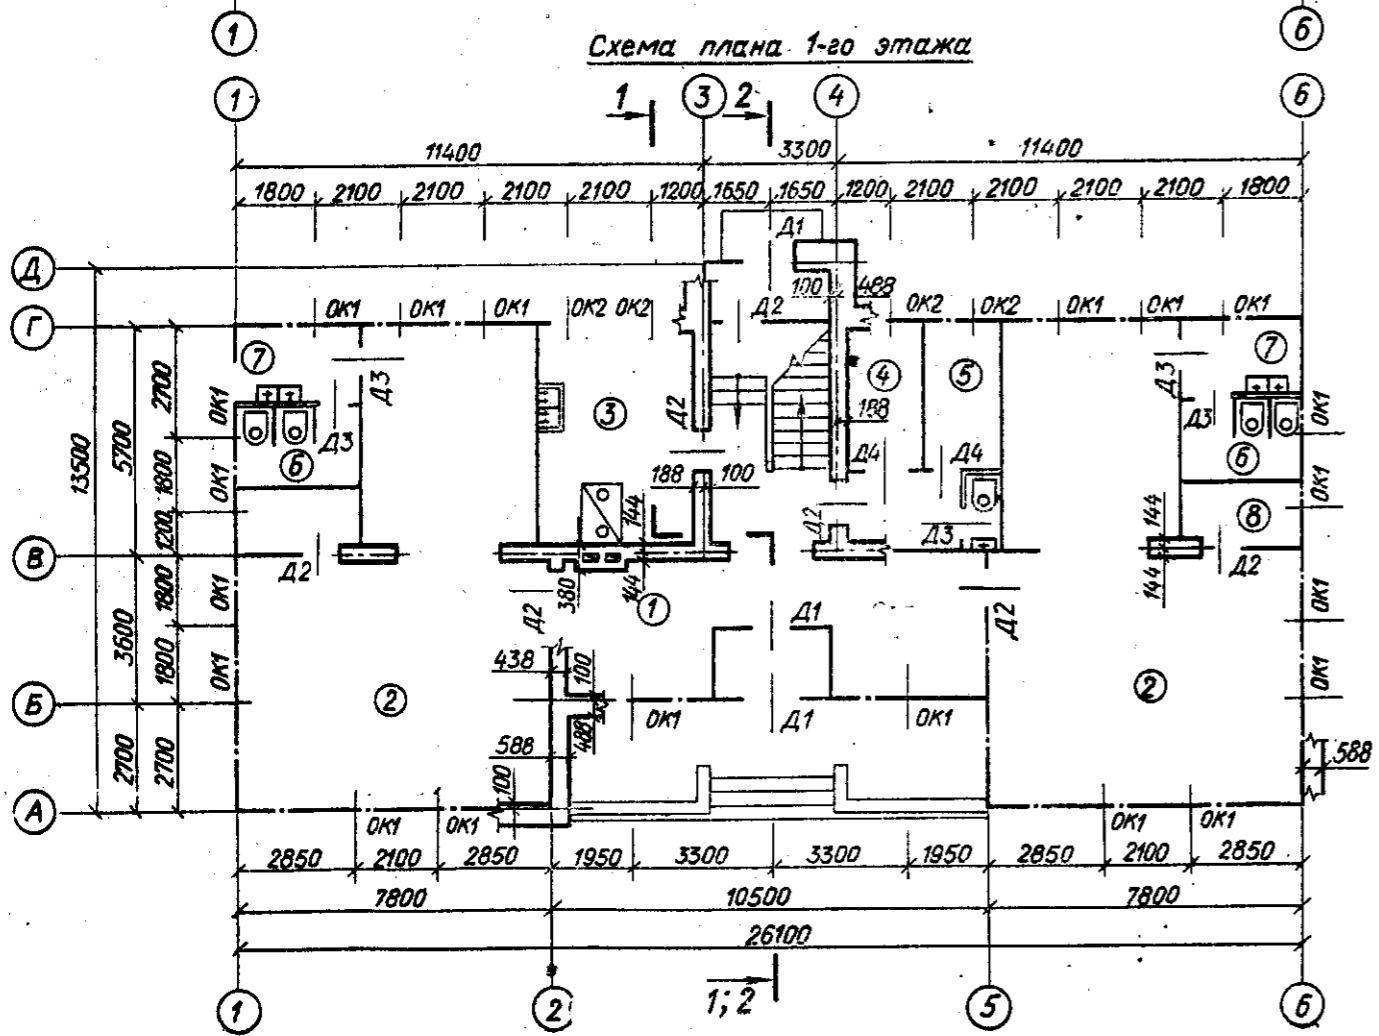

Разрез 1-1

Задание 5



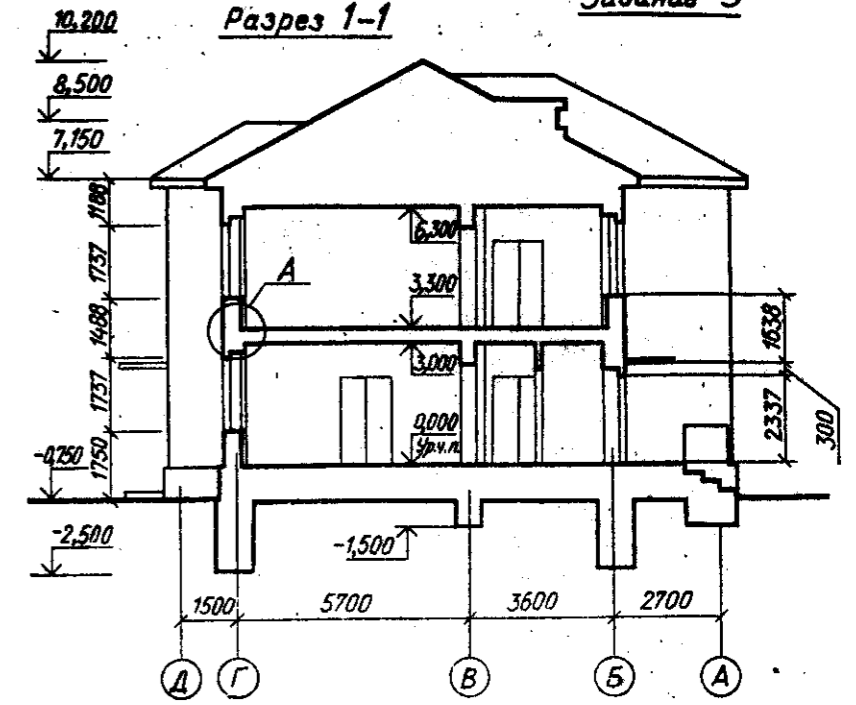


Схема плана 2-го этажа

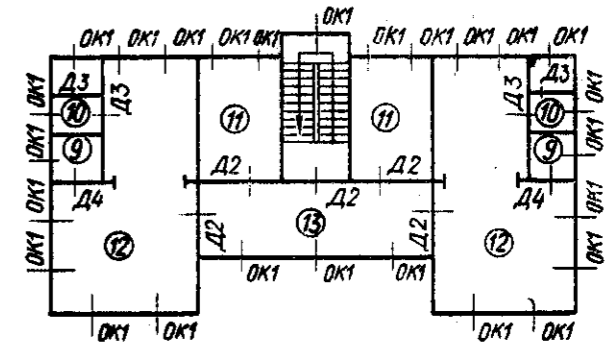

Масштаб

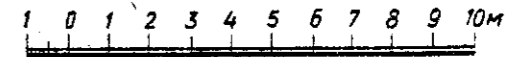

Дом отдыха локомотивных бригад

Фасад 1-4


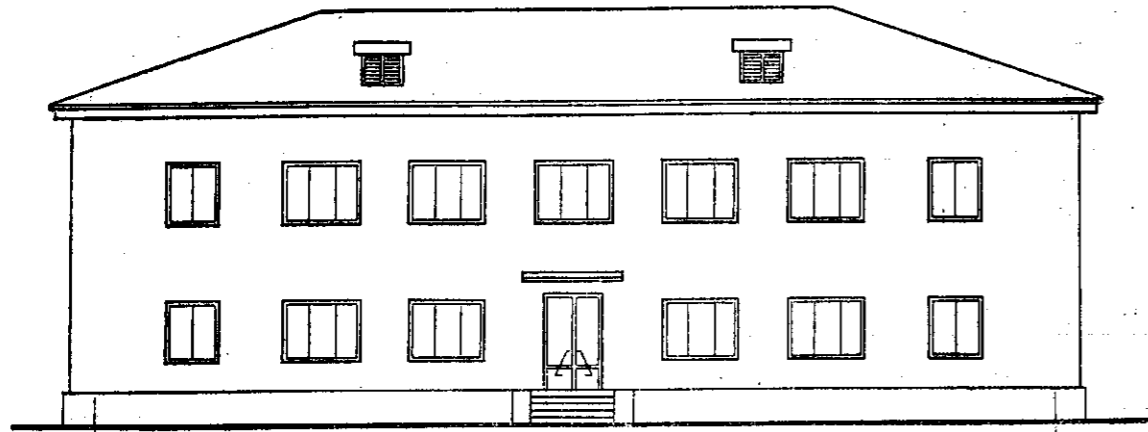


Схема плана 1-го этажа

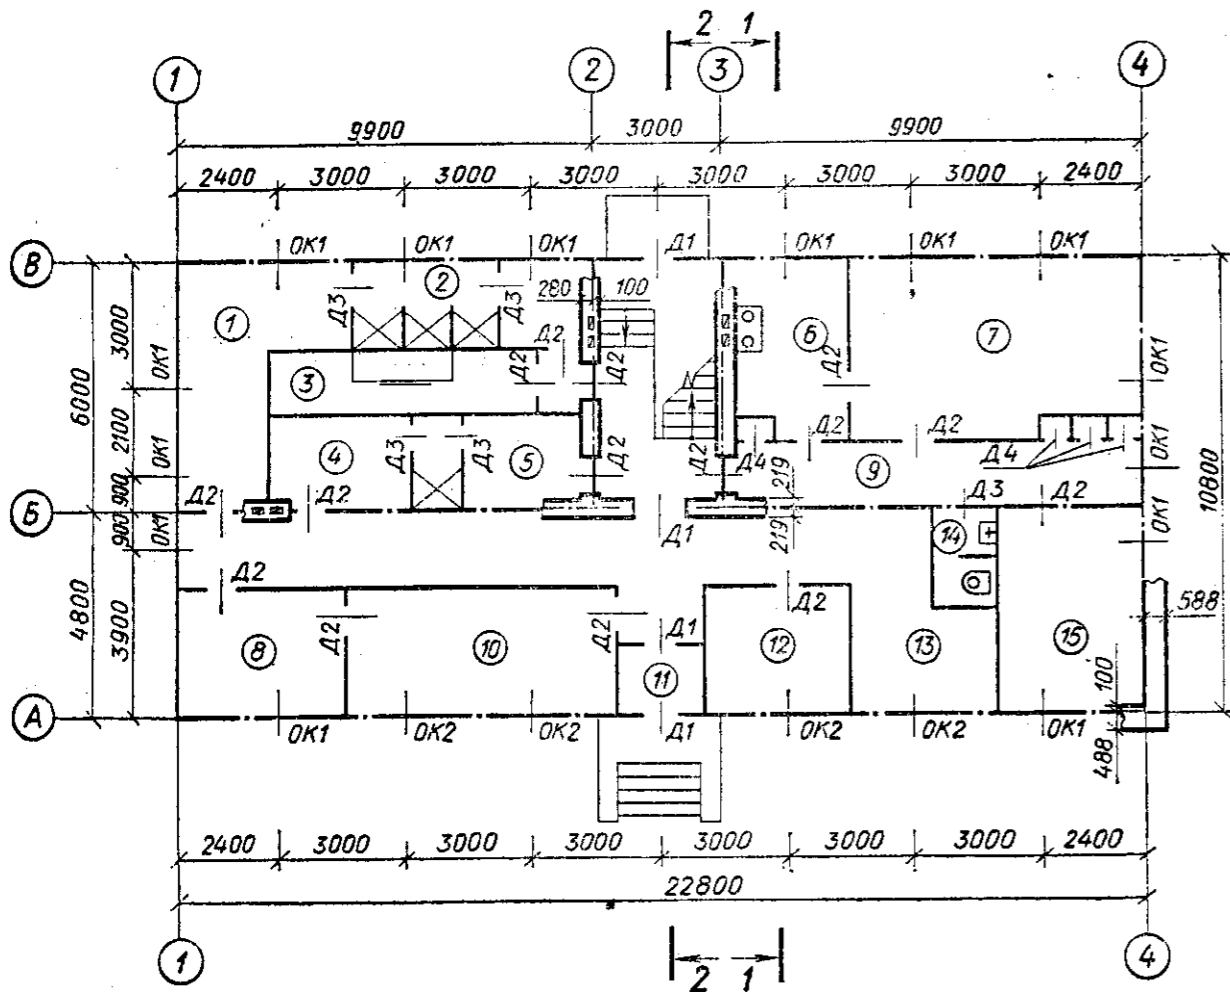

Задание 6

Разрез 1-1



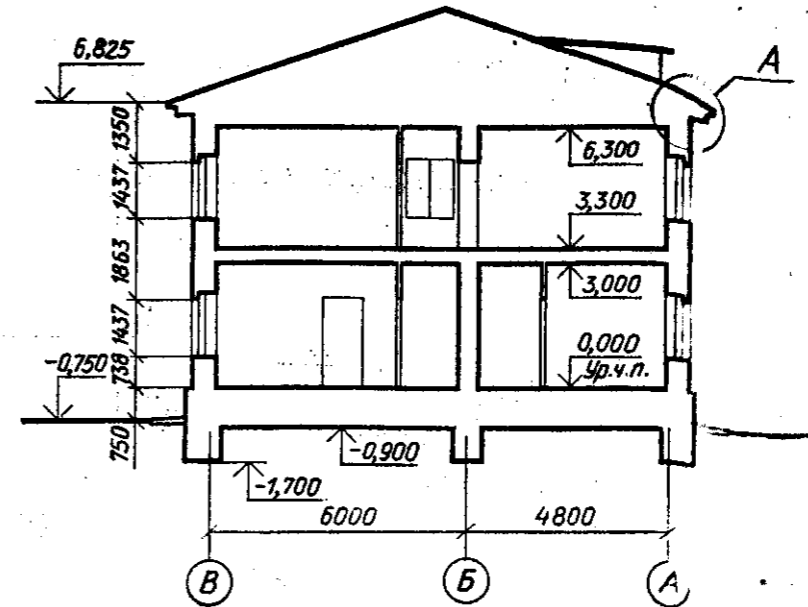


Схема 2-го этажа

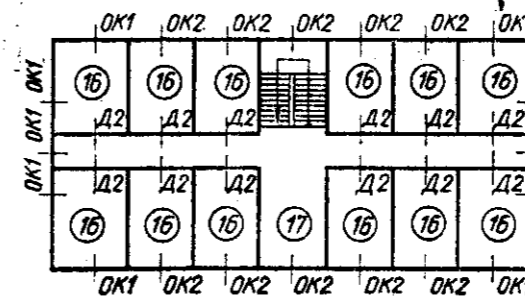

Масштаб

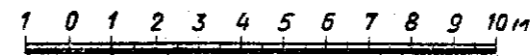

Гараж дистанции пути

Задание 7

Фасад 1-4



Разрез 1-1



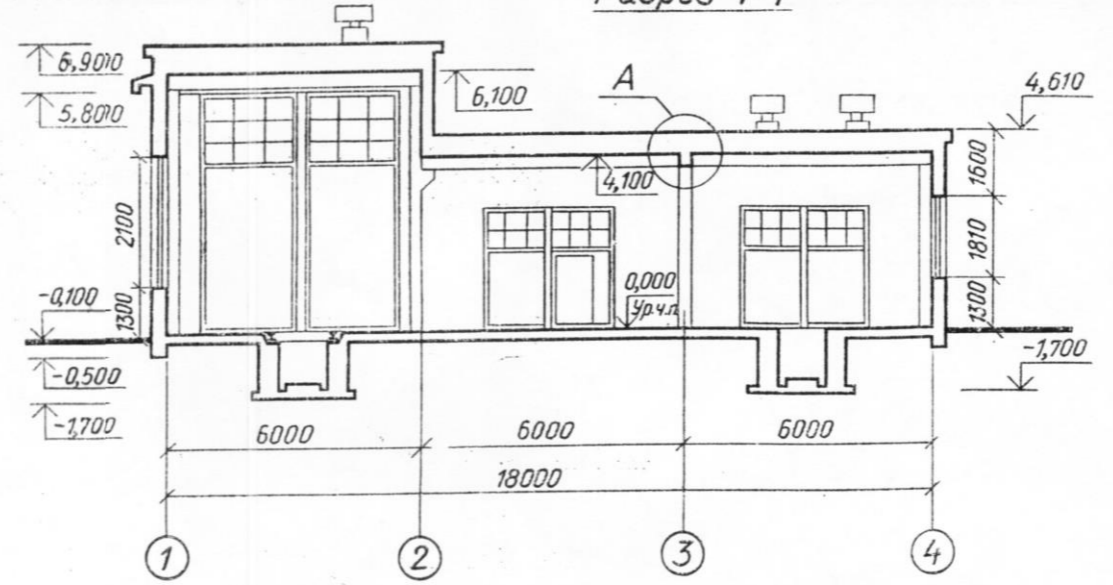


Схема плана

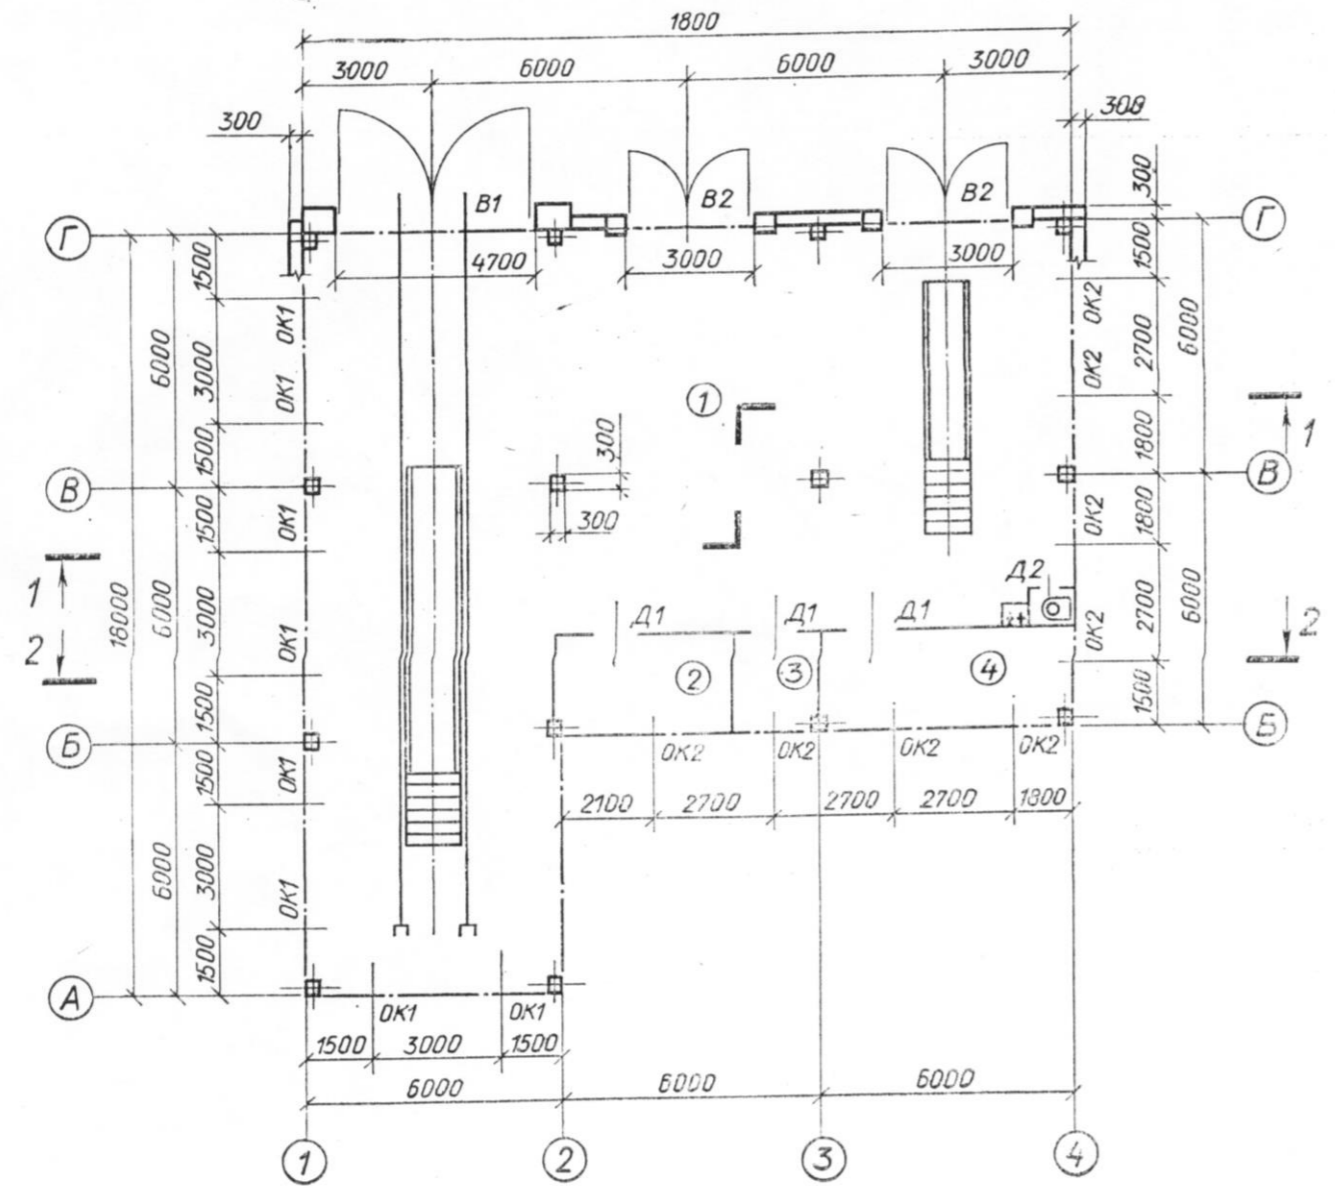


Масштаб

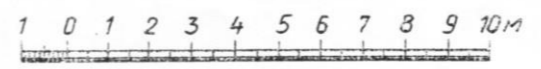

Общежитие (на 60 мест)

Задание 8

Фасад 1-4

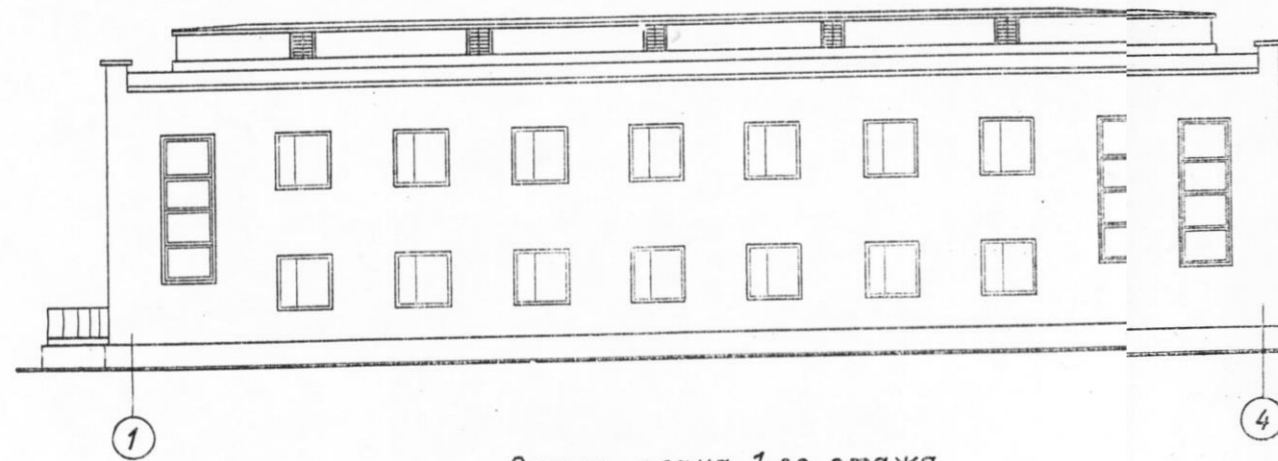

Разрез 1-1

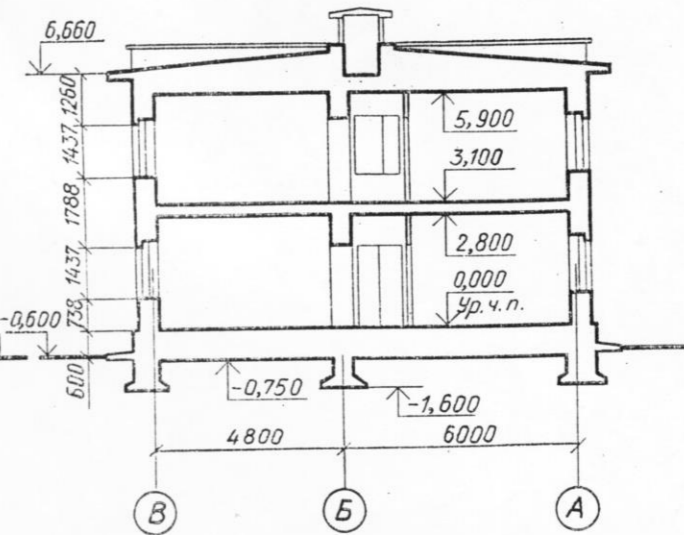


Схема плана 1-го этажа



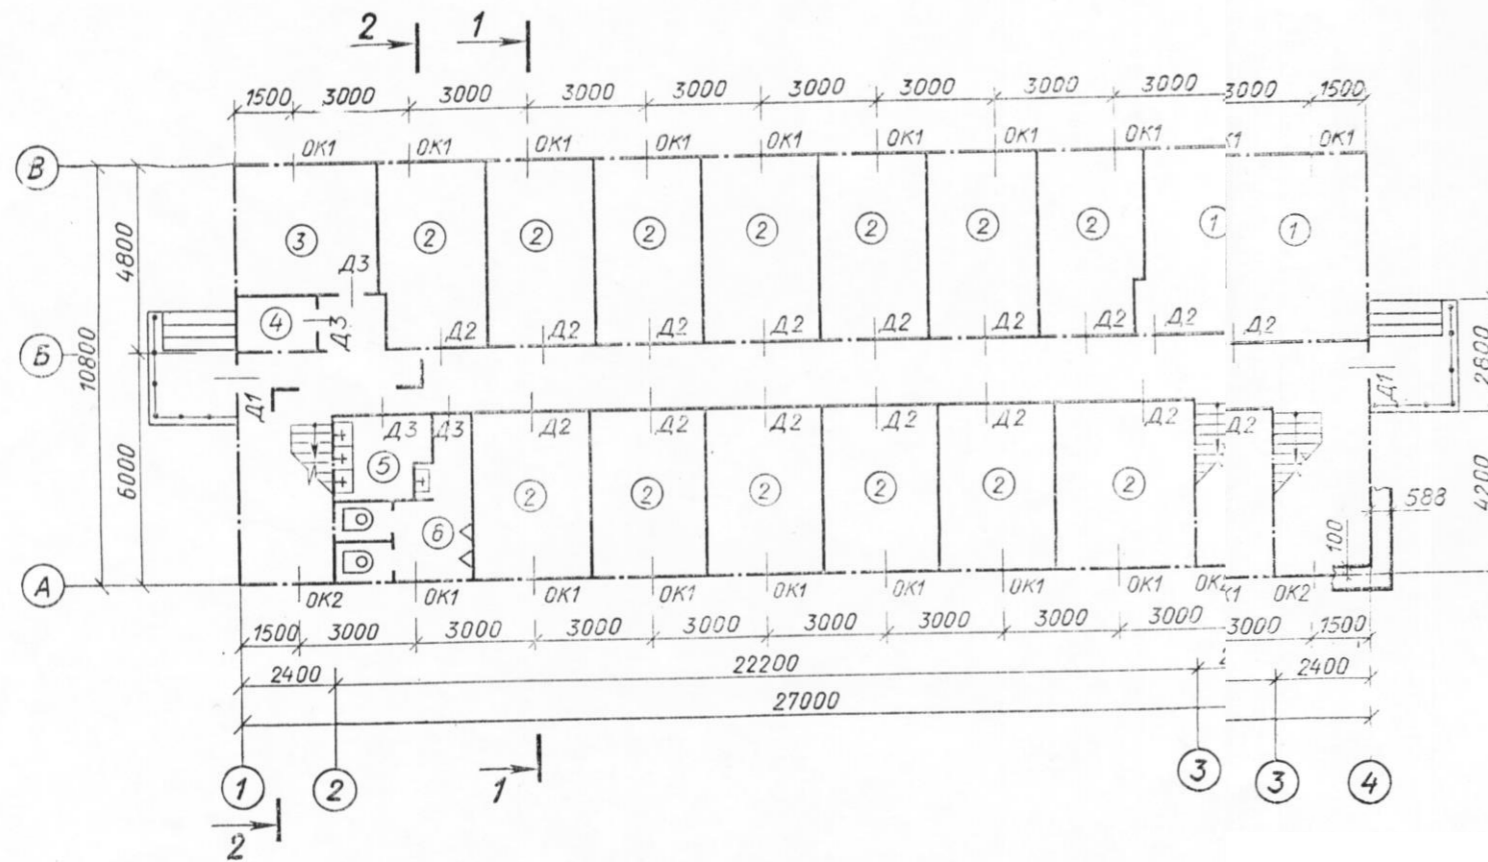


Схема плана 2-го этажа

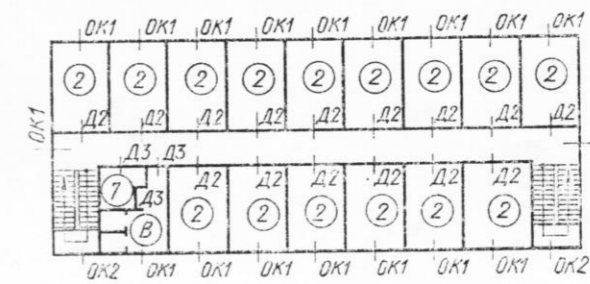

Масштаб

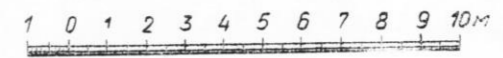

Фасад 1-6

Детский сад


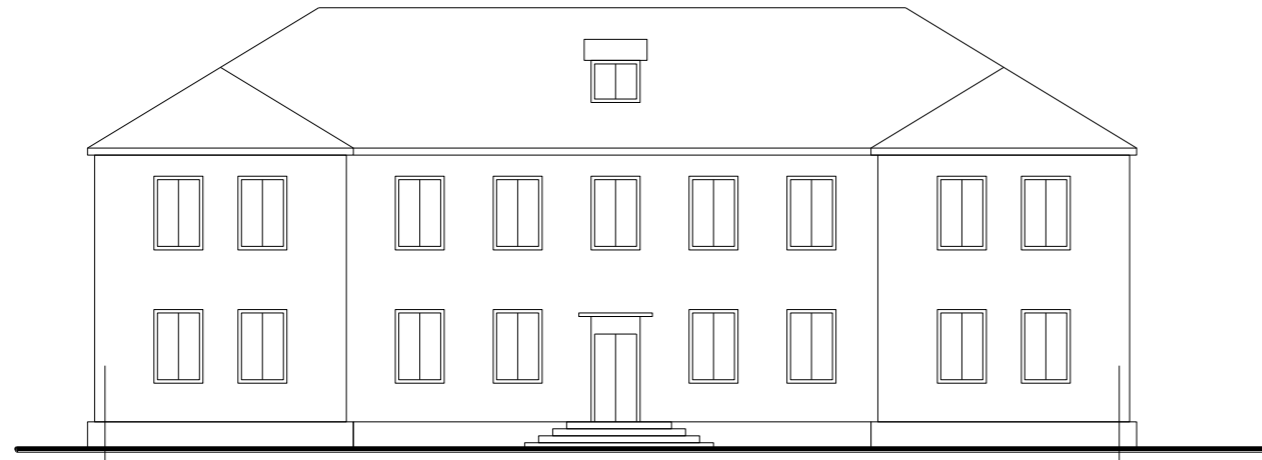


Схема плана 1-го этажа

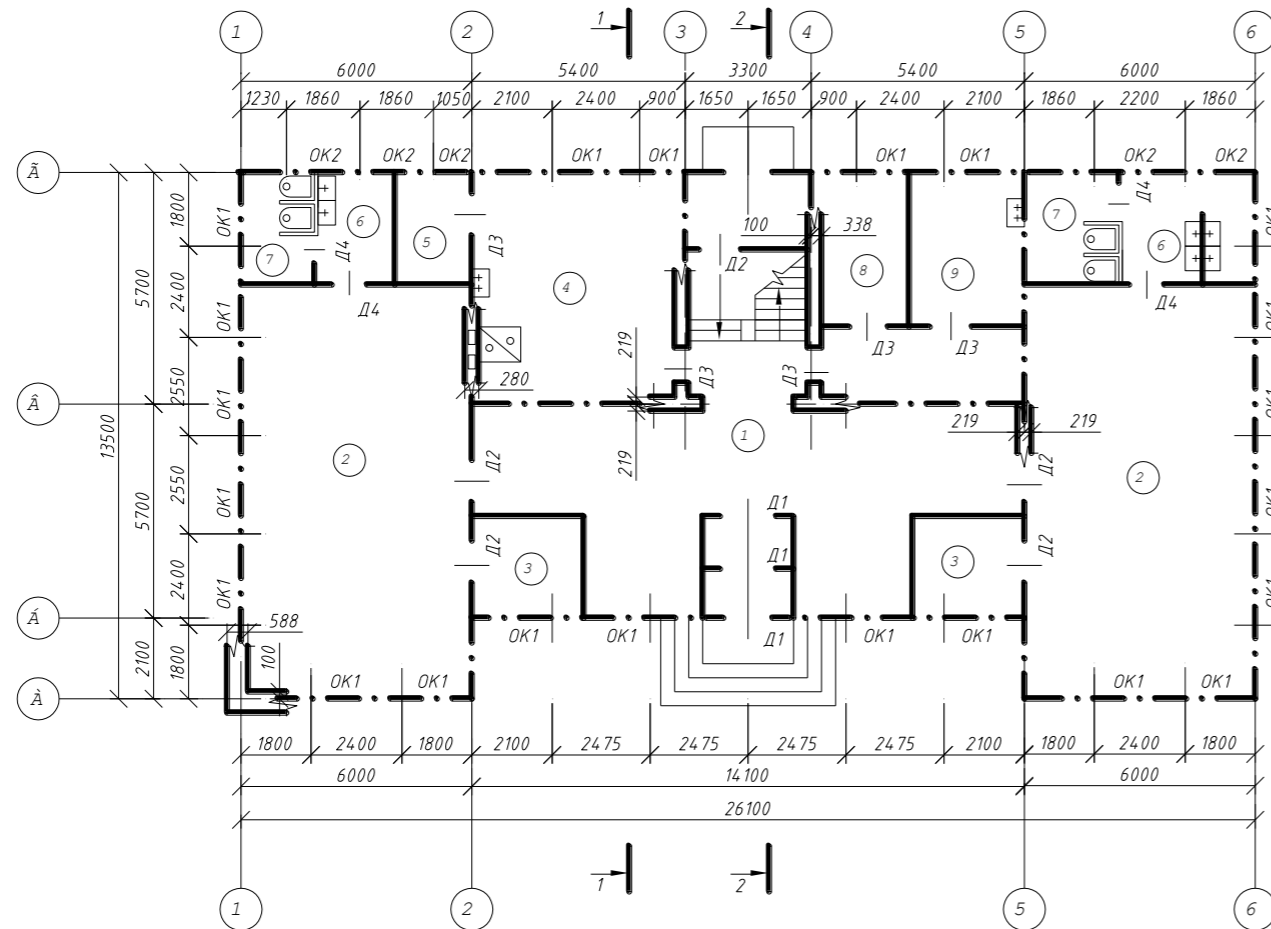

Разрез 1-1

Задание 9


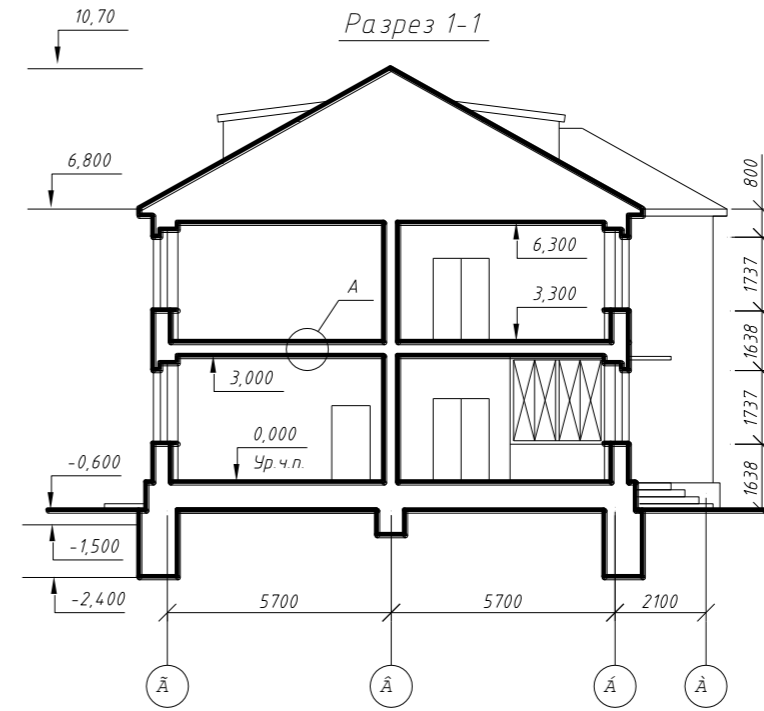



Схема плана 2-го этажа



Масштаб

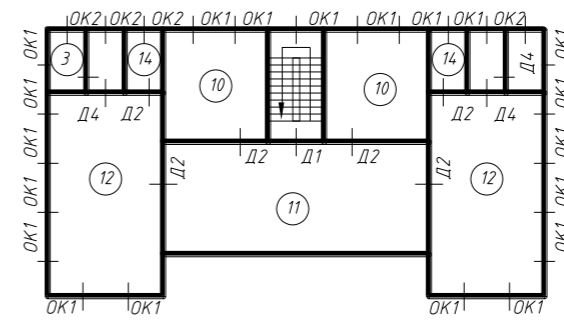

Фасад 1-8

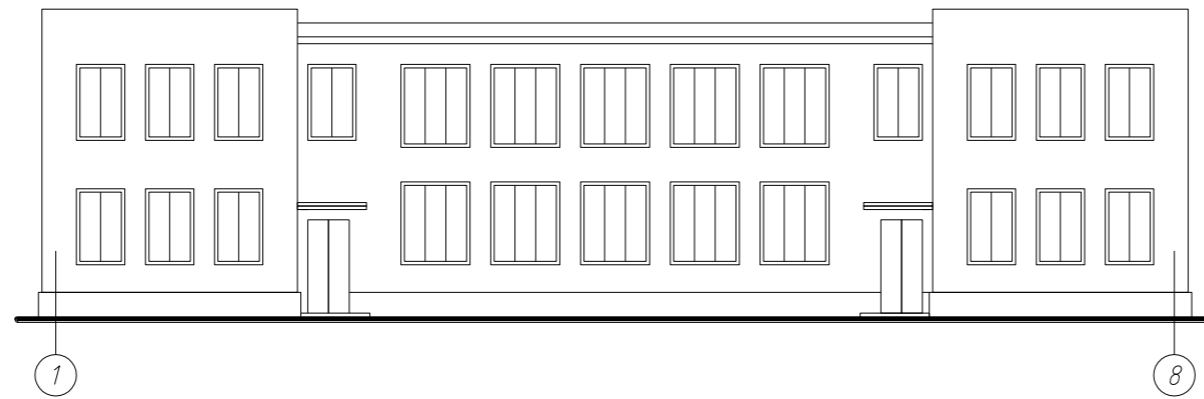

Разрез 1-1

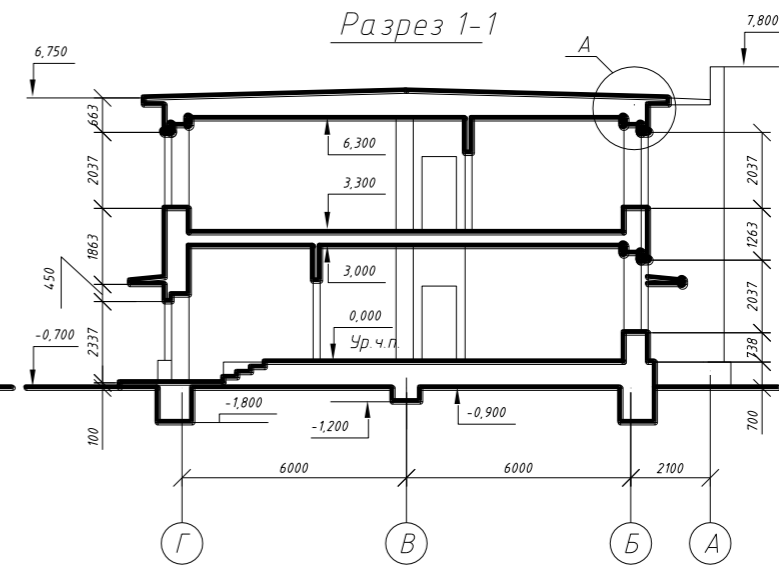


Схема плана 1-го этажа


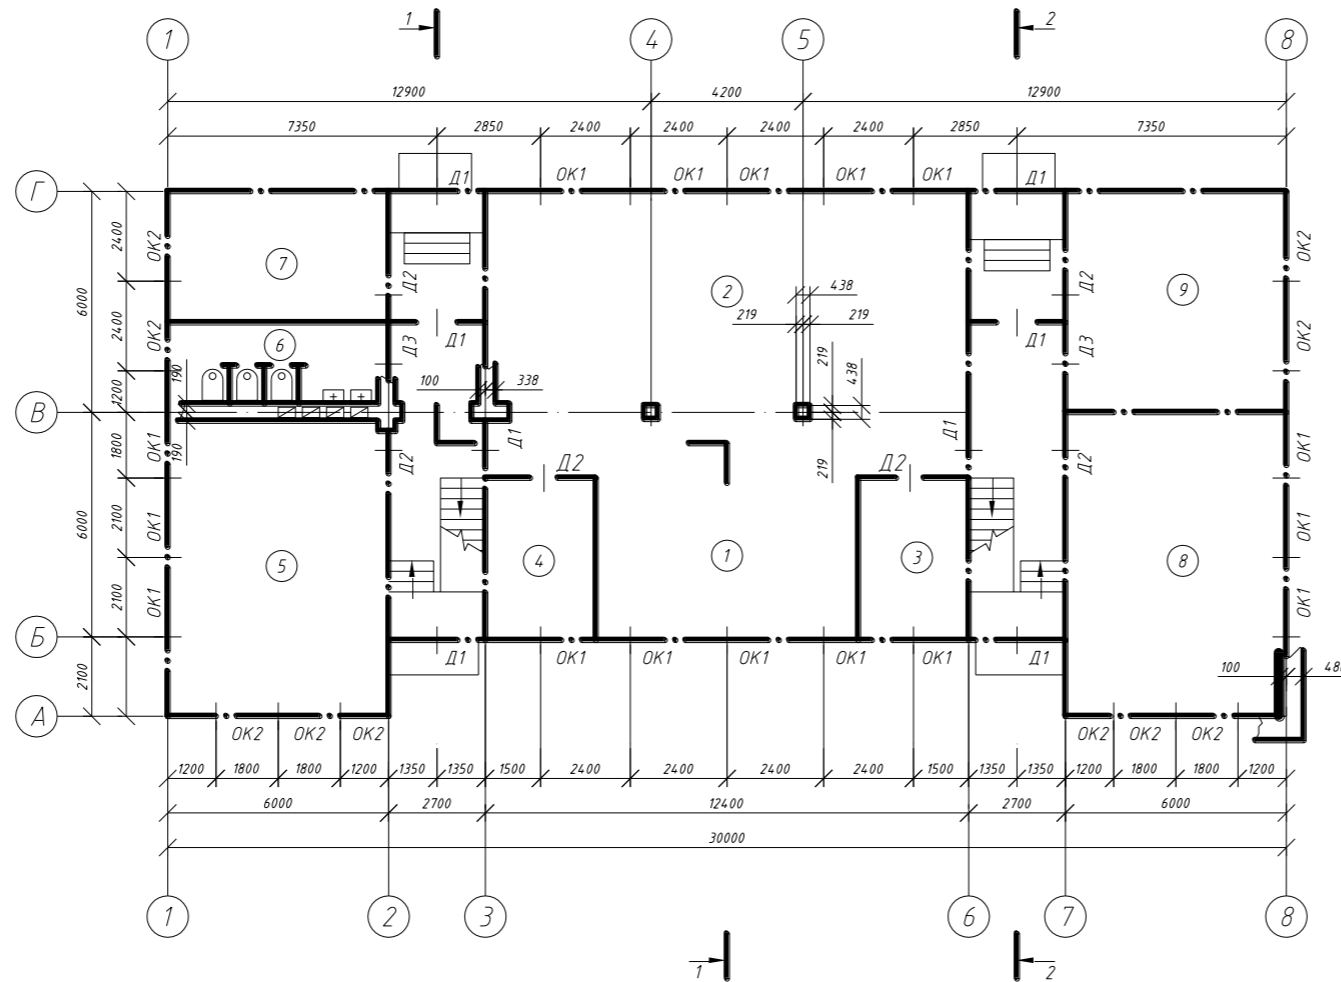


Схема плана 2-го этажа




Масштаб

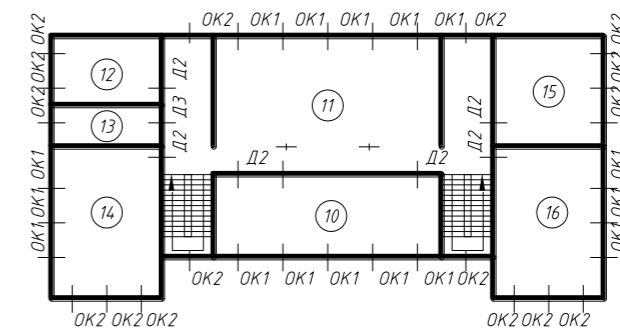

Детсад-ясли

Задание 11

Фасад 1-б

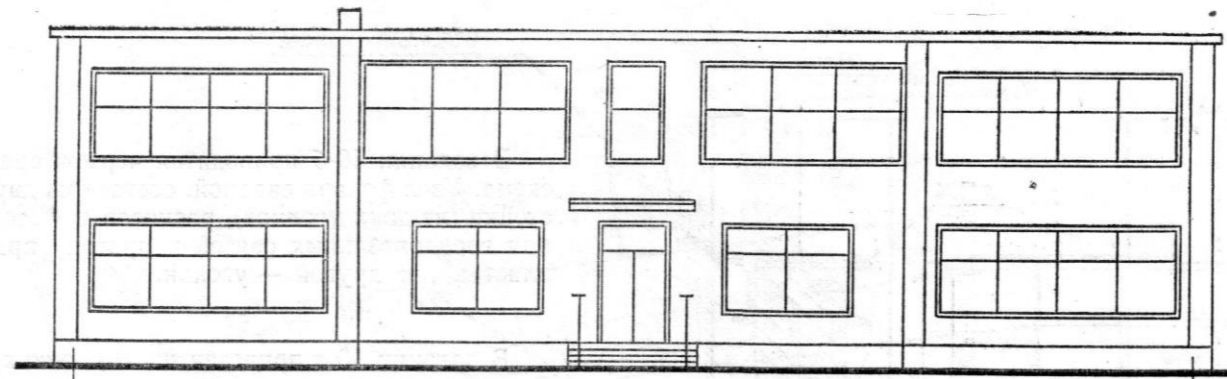

Разрез 1-1

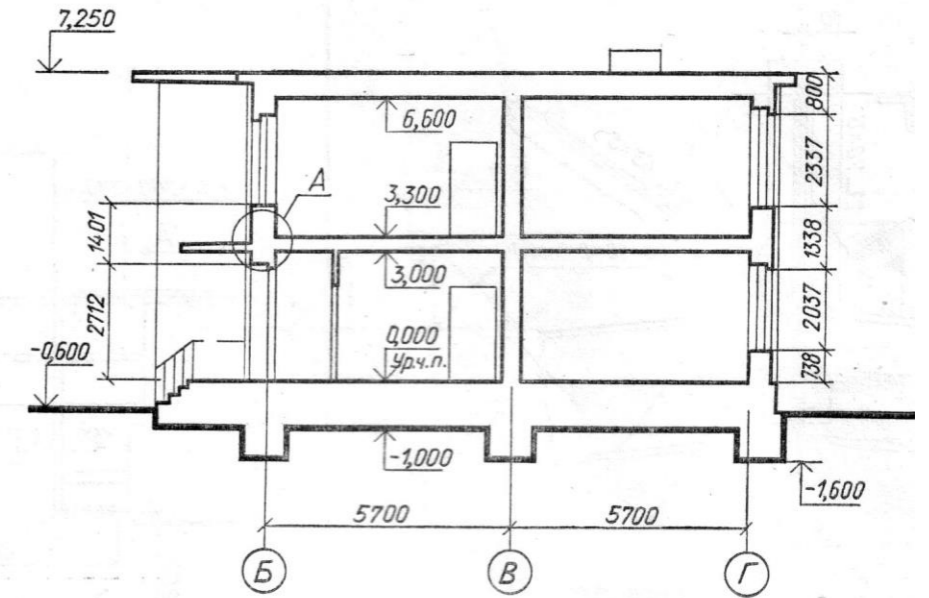


Схема плана 1-го этажа



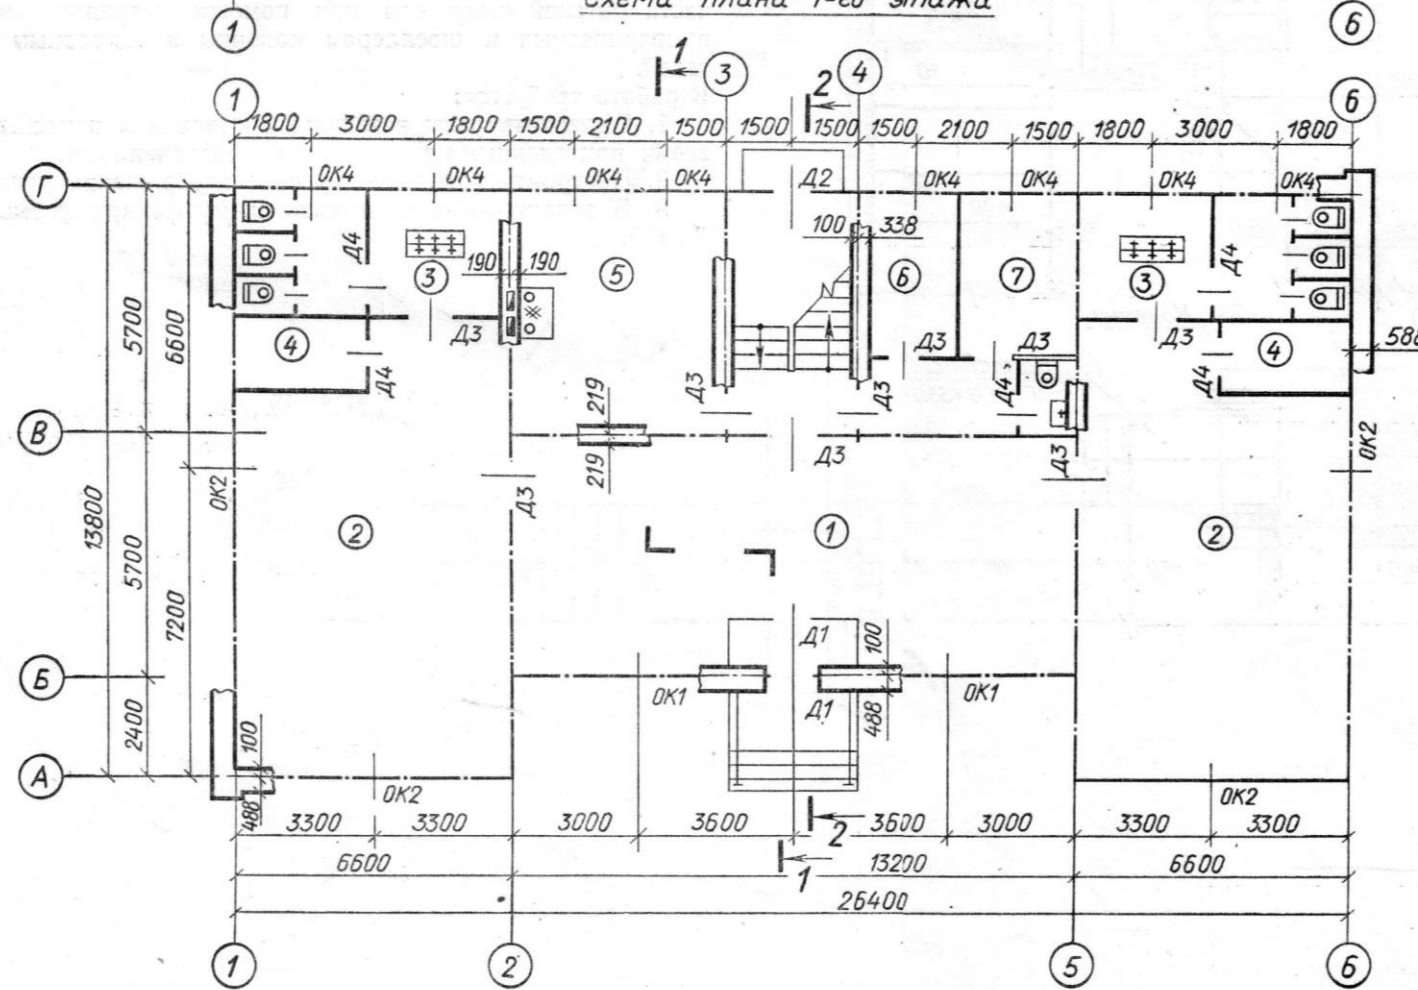


Схема плана 2-го этажа

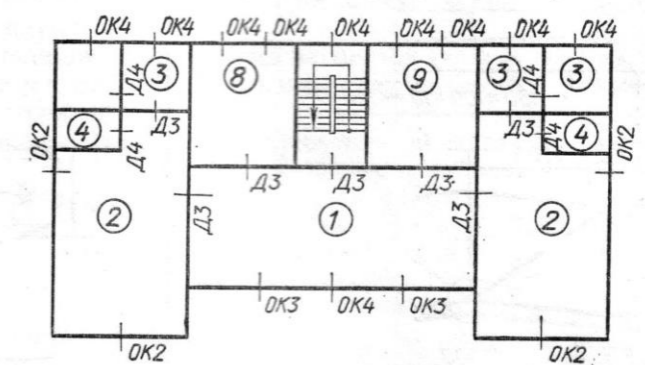


Масштаб

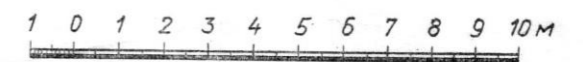

Пансионат

Фасад 1-4

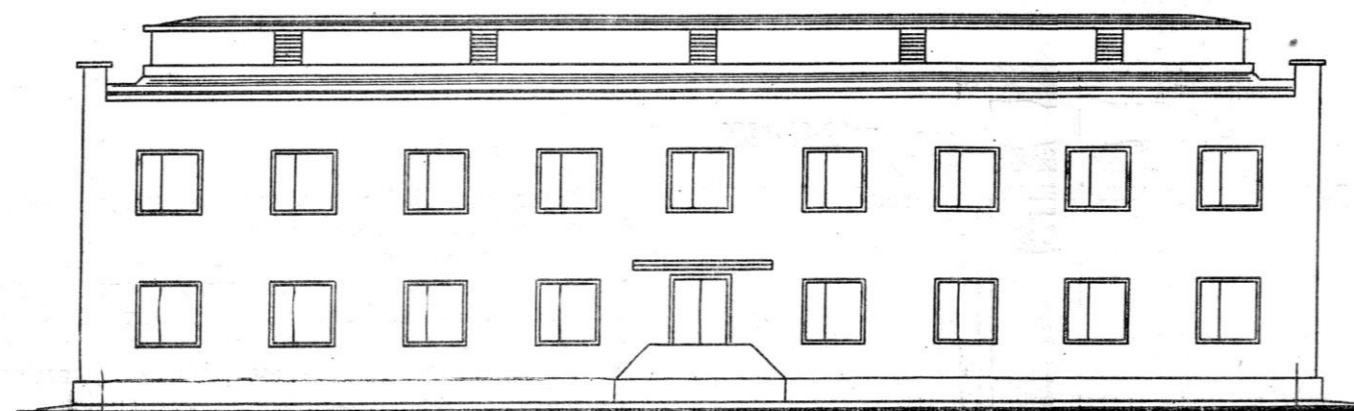

Разрез 1-1

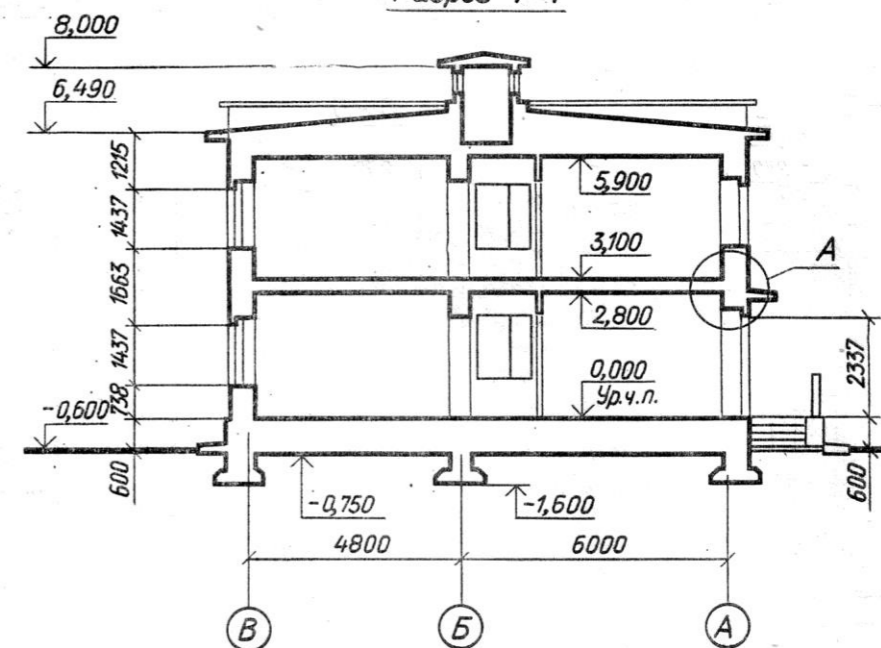


Схема плана 1-го этажа



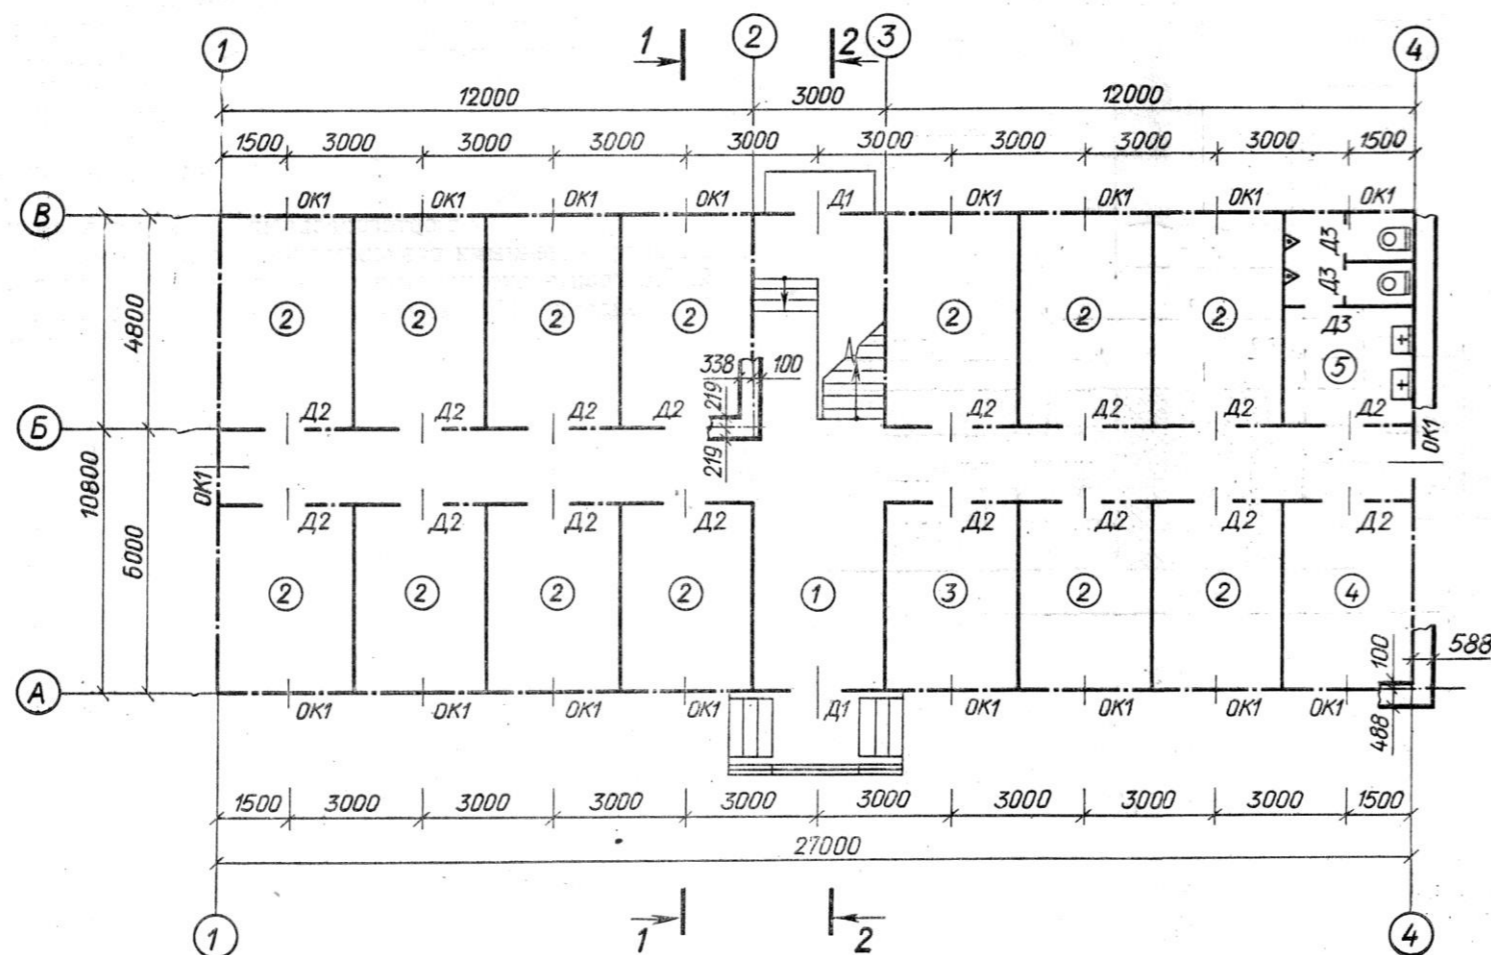


Схема плана 2-го этажа

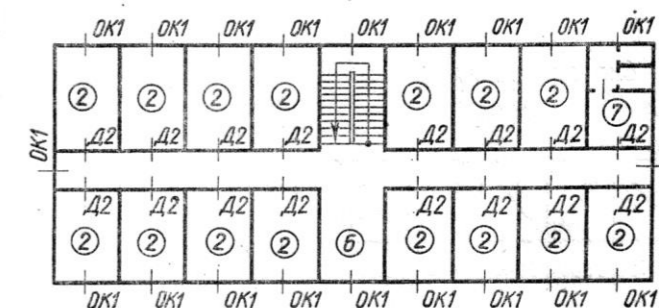


Масштаб

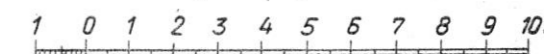

Гостиница на 60 мест

Фасад 1-4

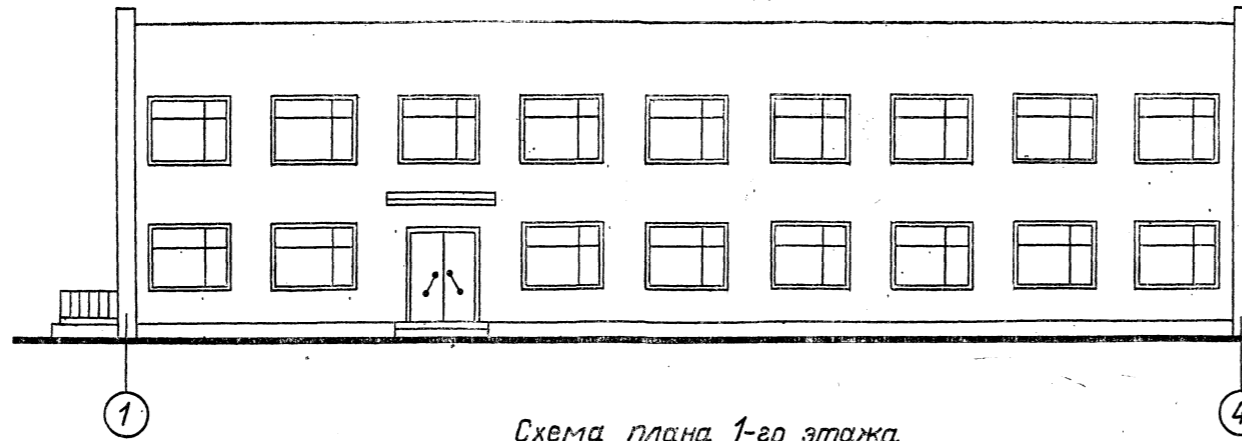

Разрез 1-1

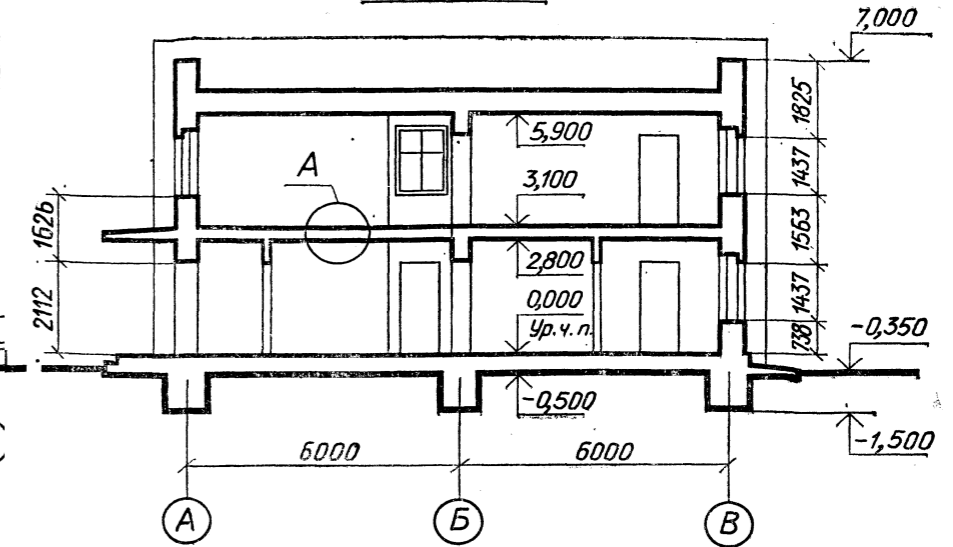


Схема плана 1-го этажа



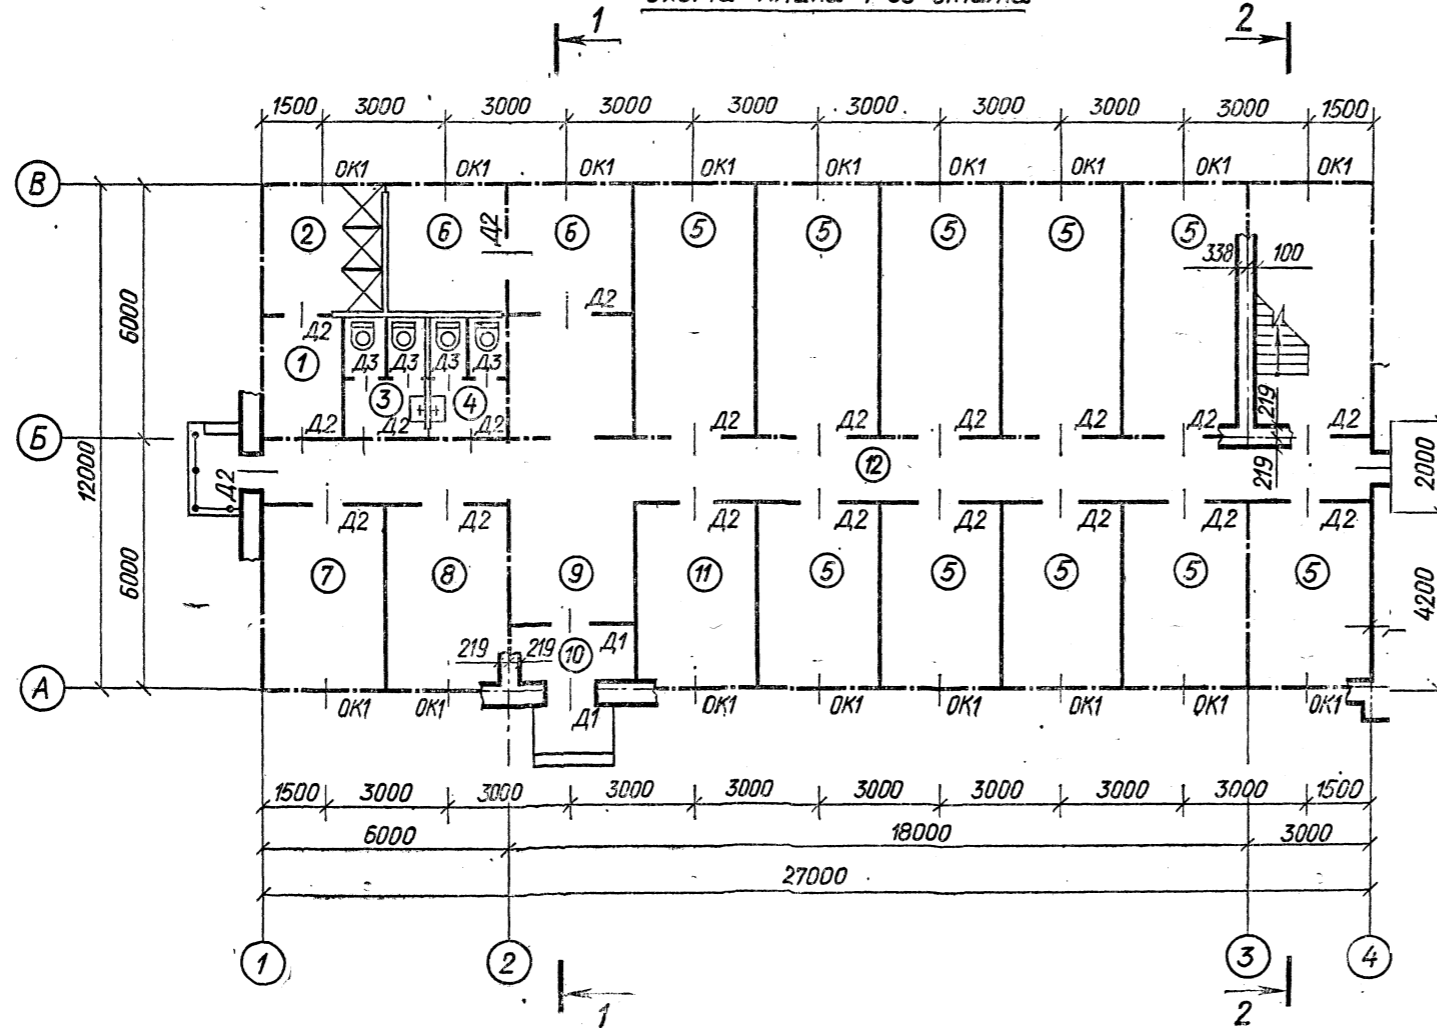



Схема плана 2-го этажа

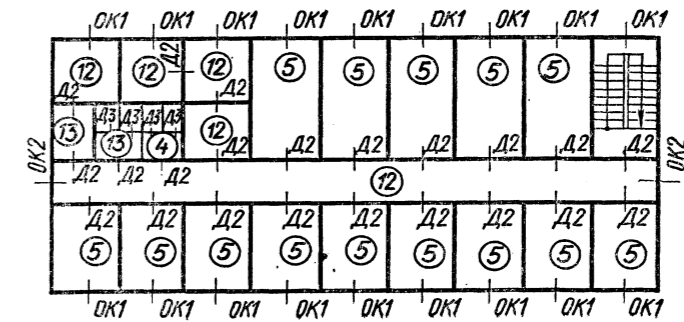


Масштаб

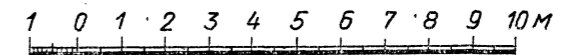

Фасад 1-7

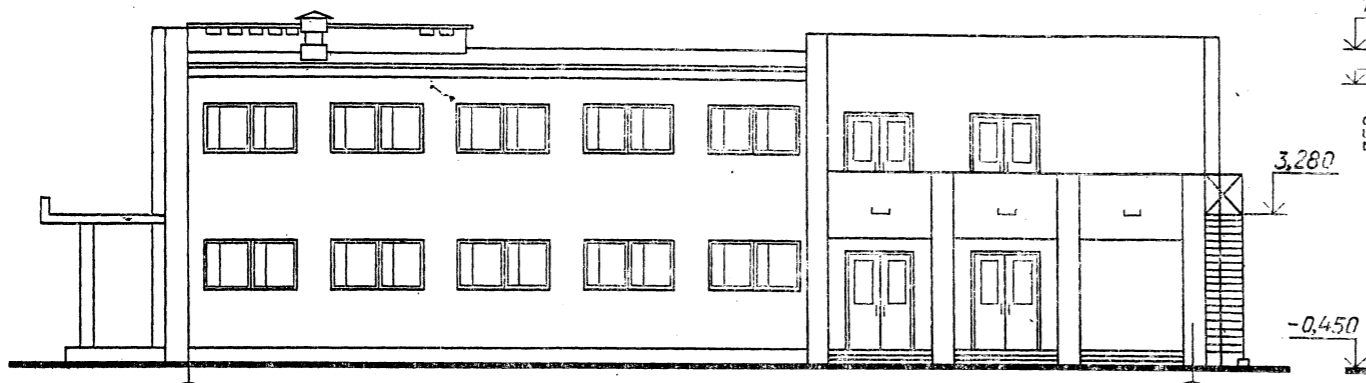

1 Схема плана 1-го этажа

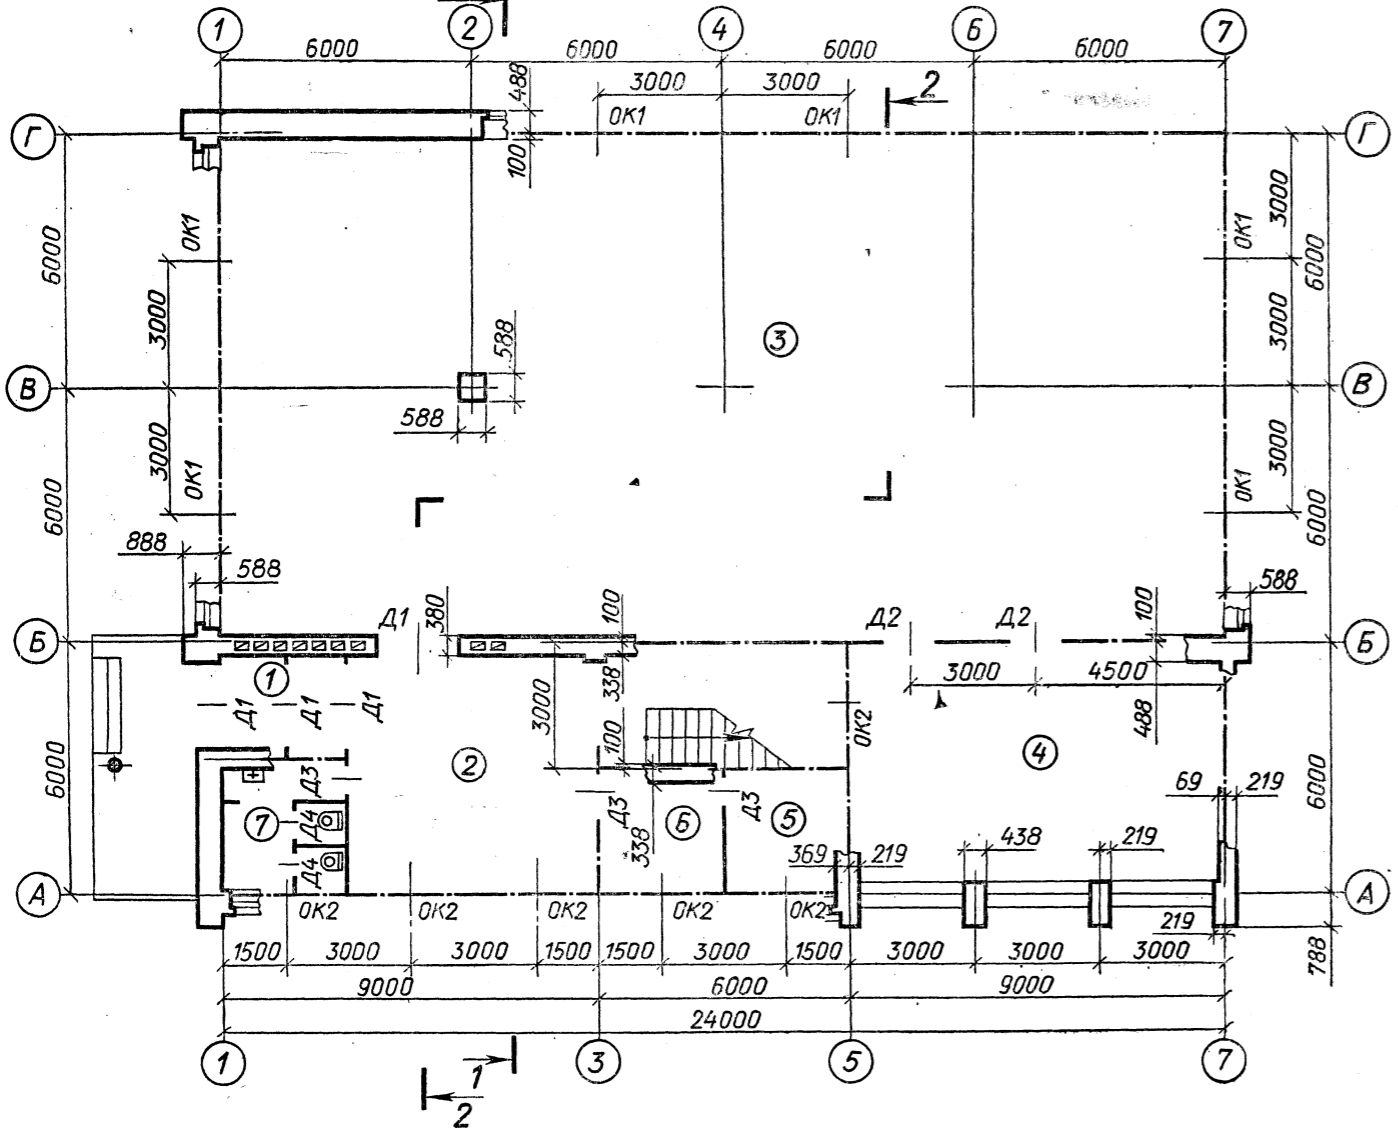

Задание 14

Разрез 1-1



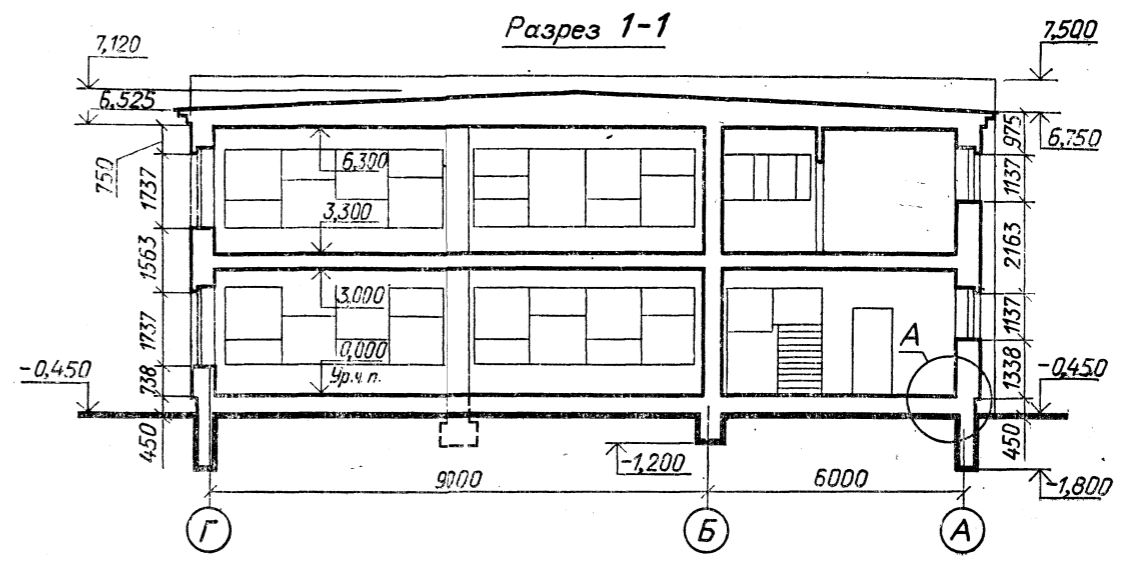


Схема плана 2-го этажа

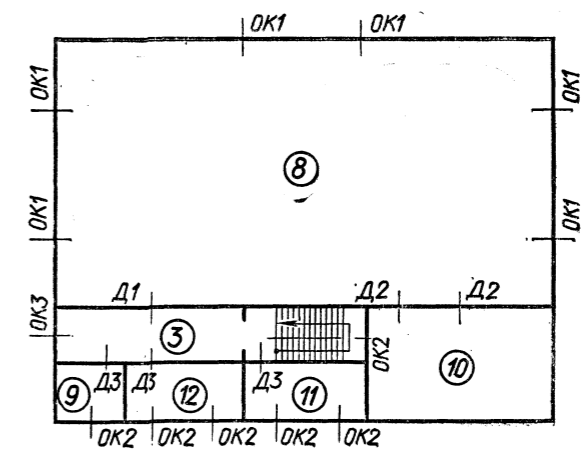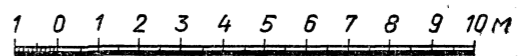

Масштаб





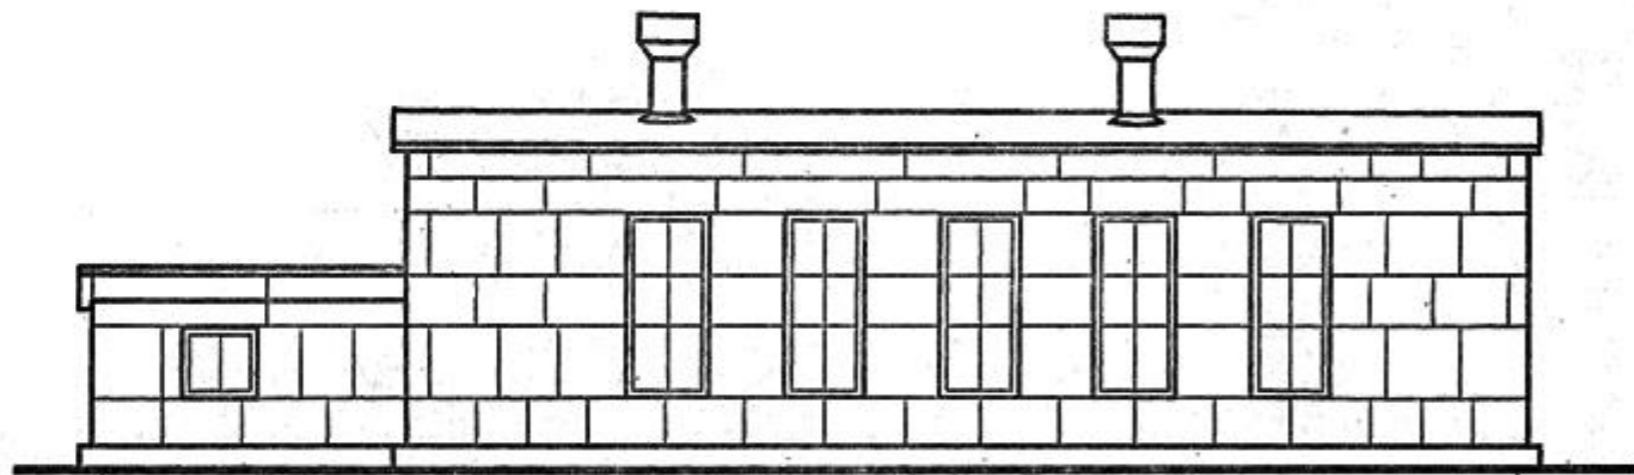


Схема плана

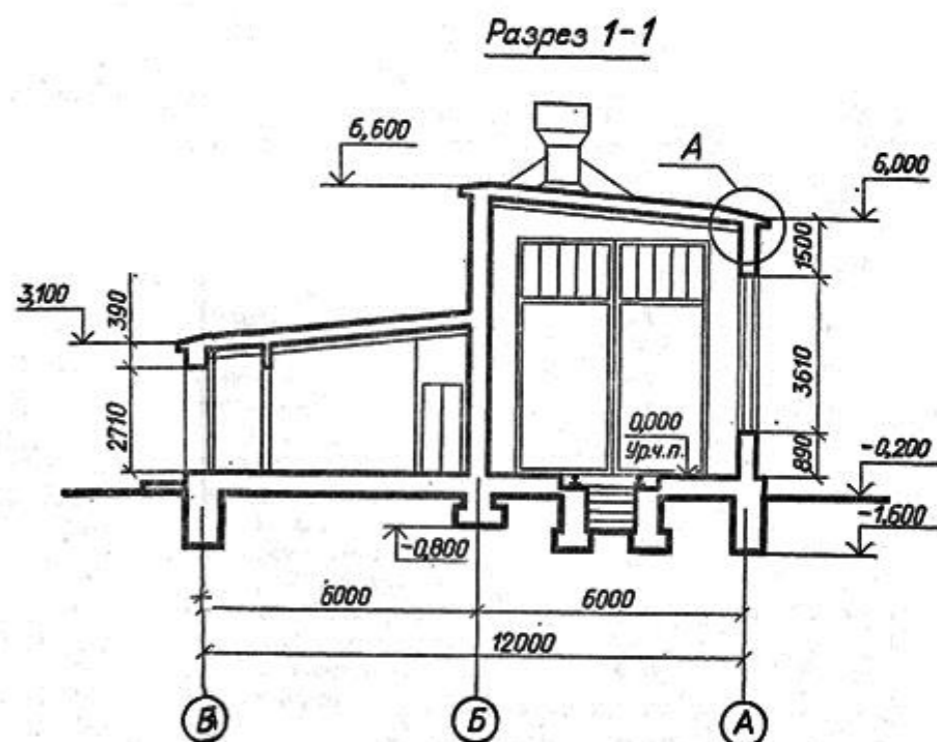

Масштаб

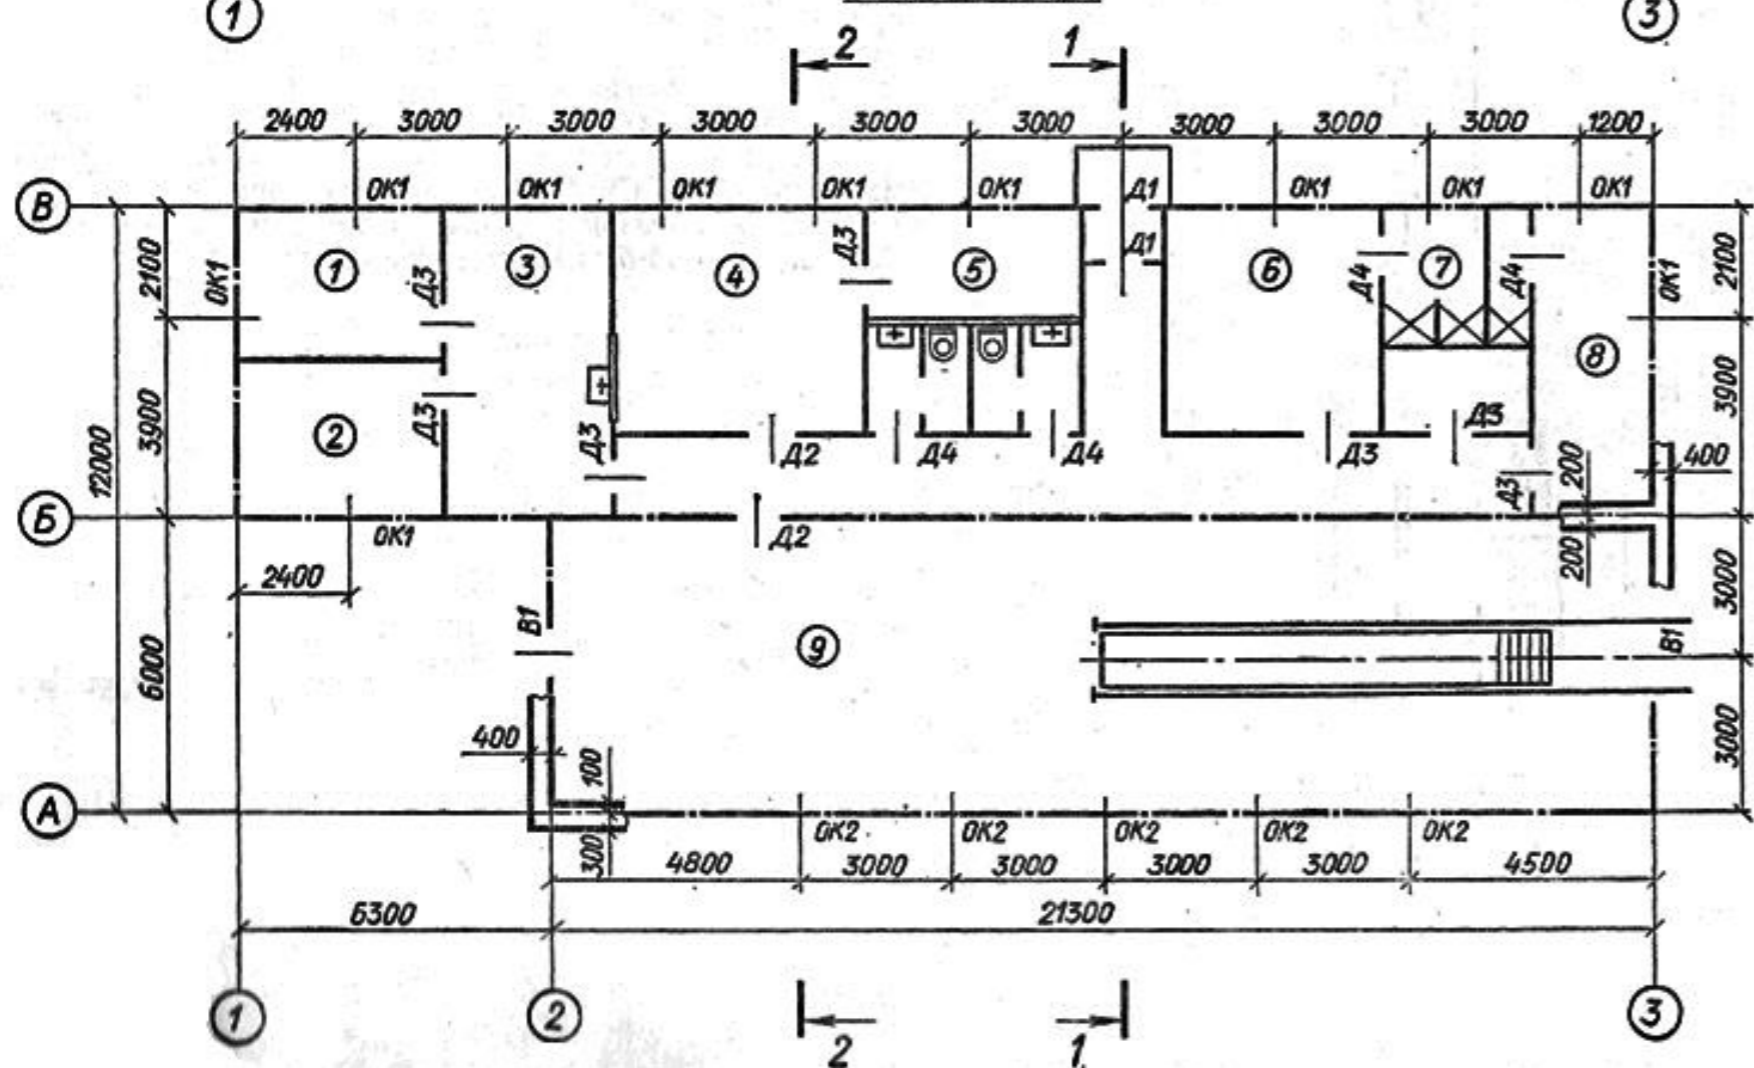