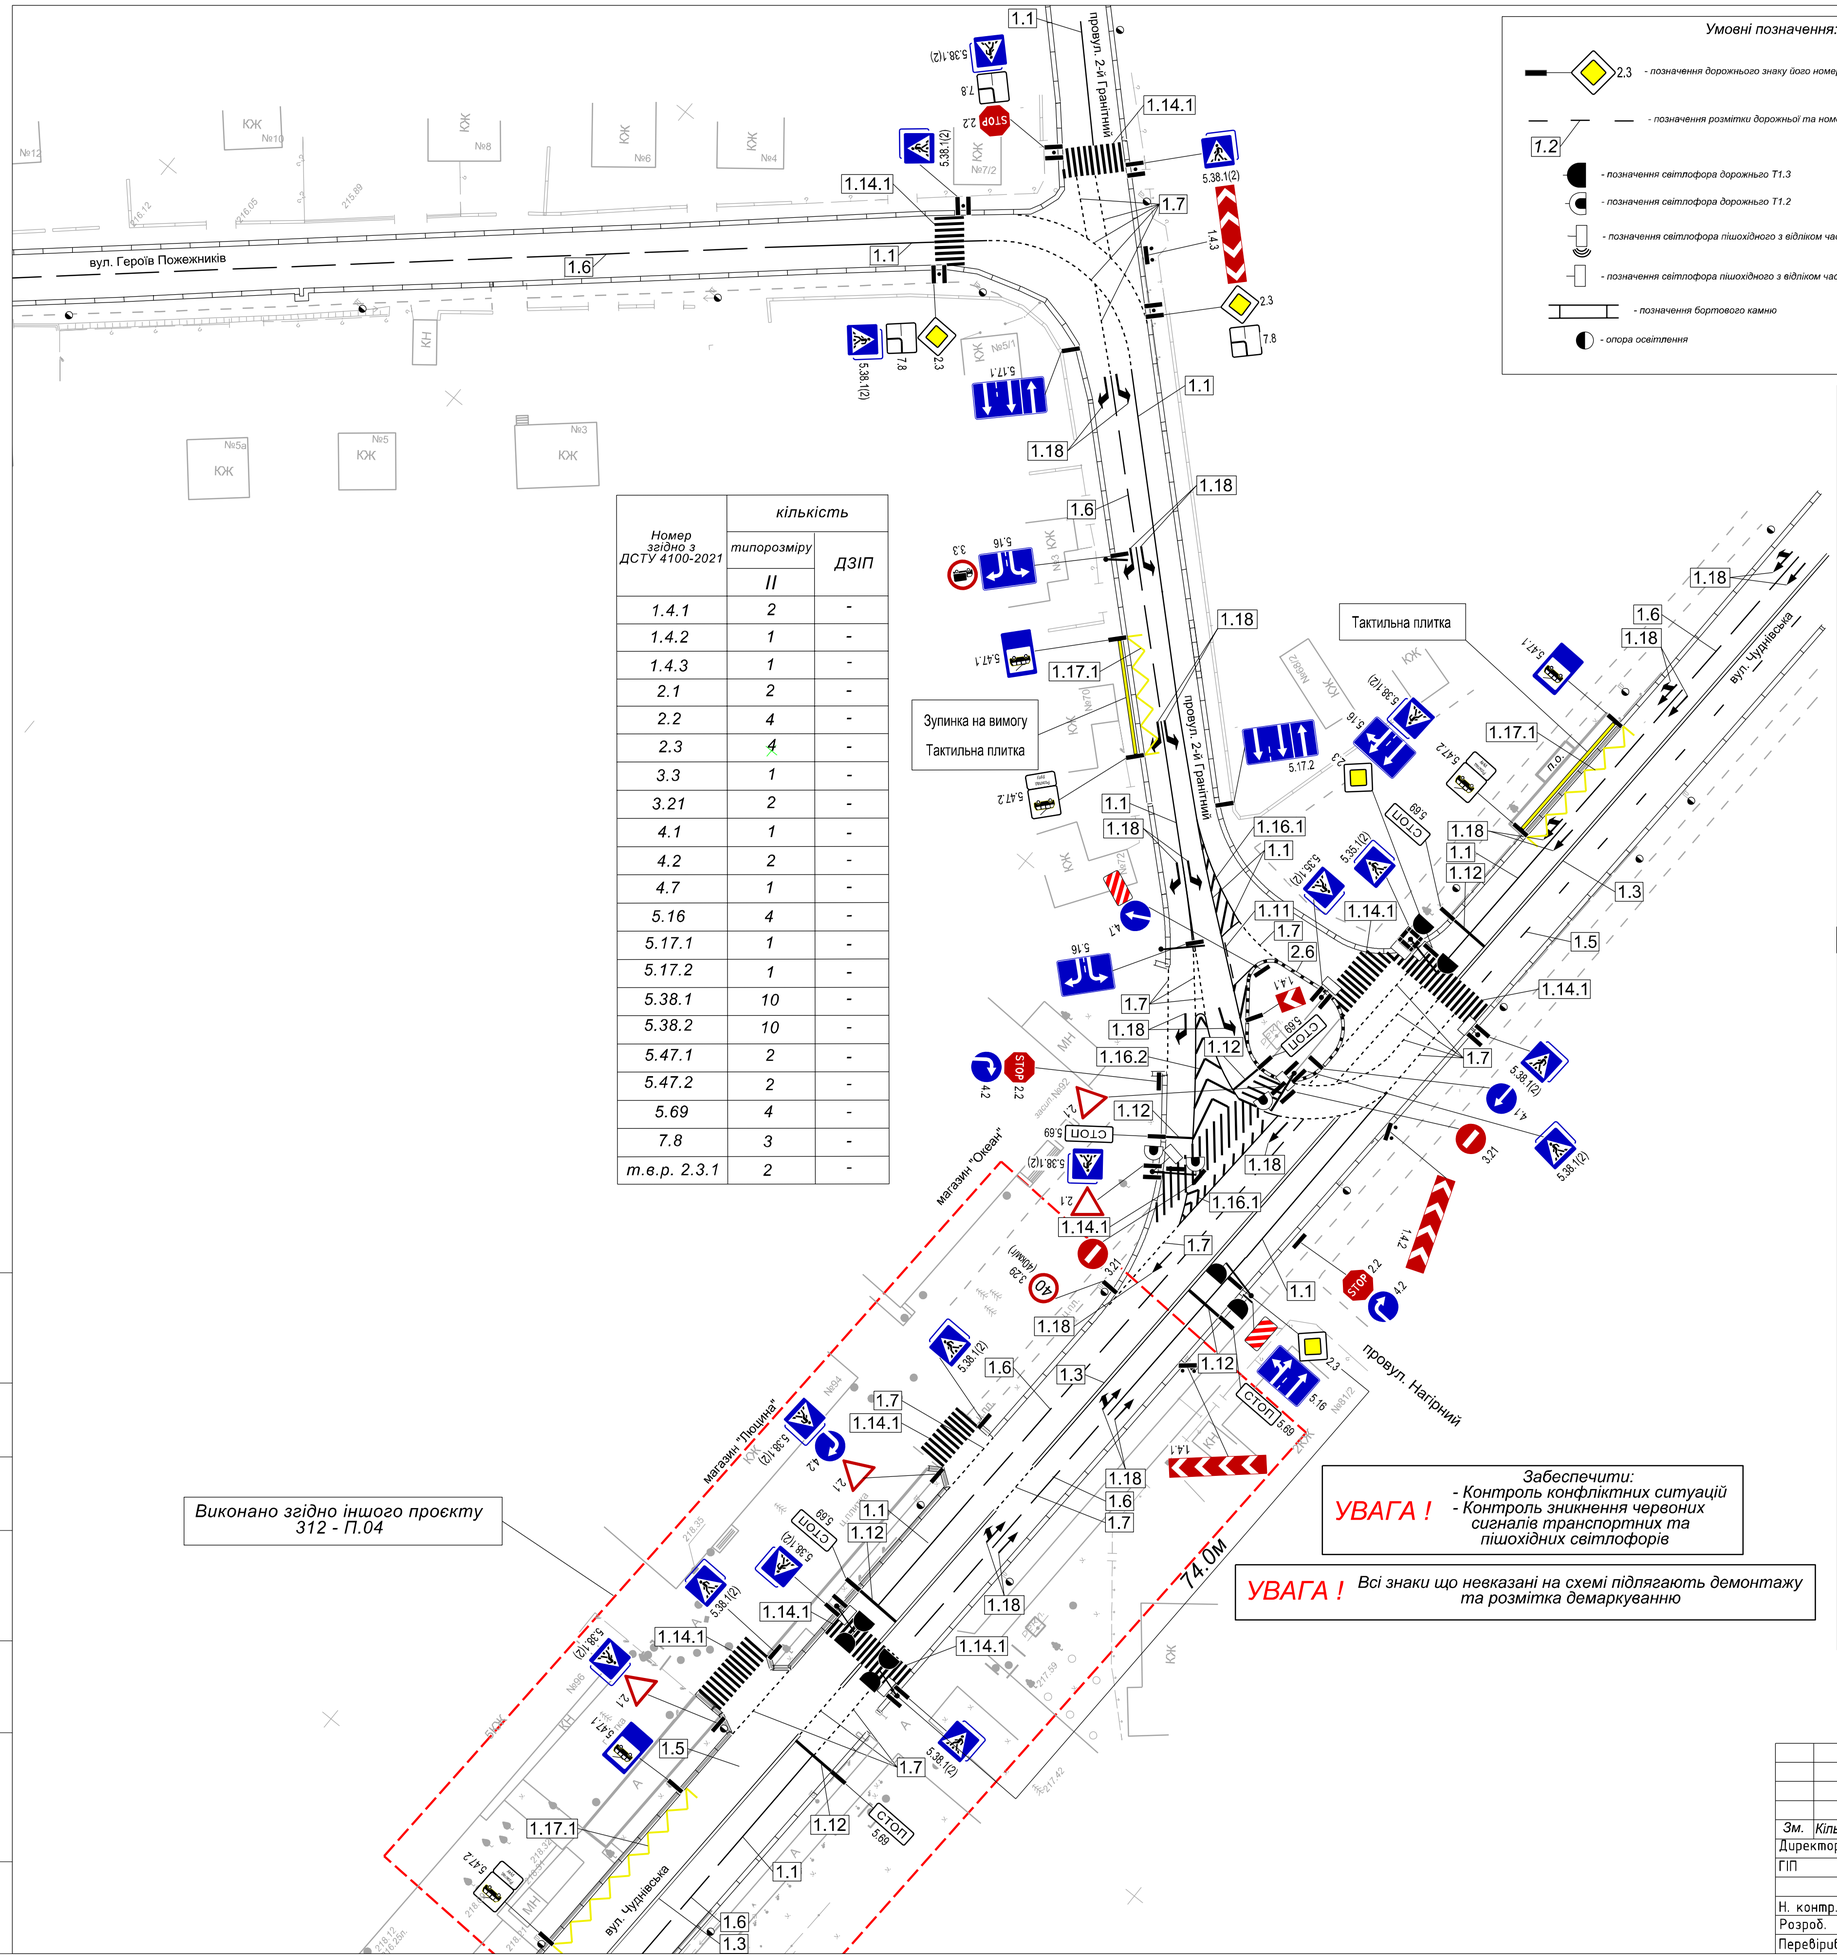

Номер згідно з ДСТУ 4100-2021	кількість	
	типорозміру	ДЗІП
	II	
1.4.1	2	-
1.4.2	1	-
1.4.3	1	-
2.1	2	-
2.2	4	-
2.3	4	-
3.3	1	-
3.21	2	-
4.1	1	-
4.2	2	-
4.7	1	-
5.16	4	-
5.17.1	1	-
5.17.2	1	-
5.38.1	10	-
5.38.2	10	-
5.47.1	2	-
5.47.2	2	-
5.69	4	-
7.8	3	-
т.в.р. 2.3.1	2	-

Умовні позначення:

- 2.3 - позначення дорожнього знаку його номеру згідно ГОСТ та місце розташування
- 1.2 - позначення розмітки дорожньої та номер згідно ГОСТ
- позначення світлофора дорожнього Т1.3
- позначення світлофора дорожнього Т1.2
- позначення світлофора пішохідного з відліком часу та звуковим сповіщенням пішоходів П1.1
- позначення світлофора пішохідного з відліком часу П1.1
- позначення бортового камню
- опора освітлення

УВАГА!
На пішохідних переходах понизити бортовий камінь

Схема поніження борту

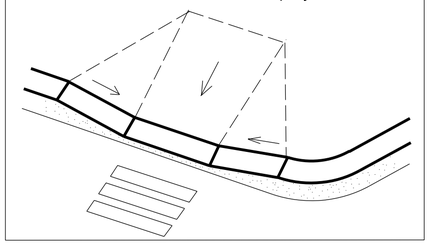

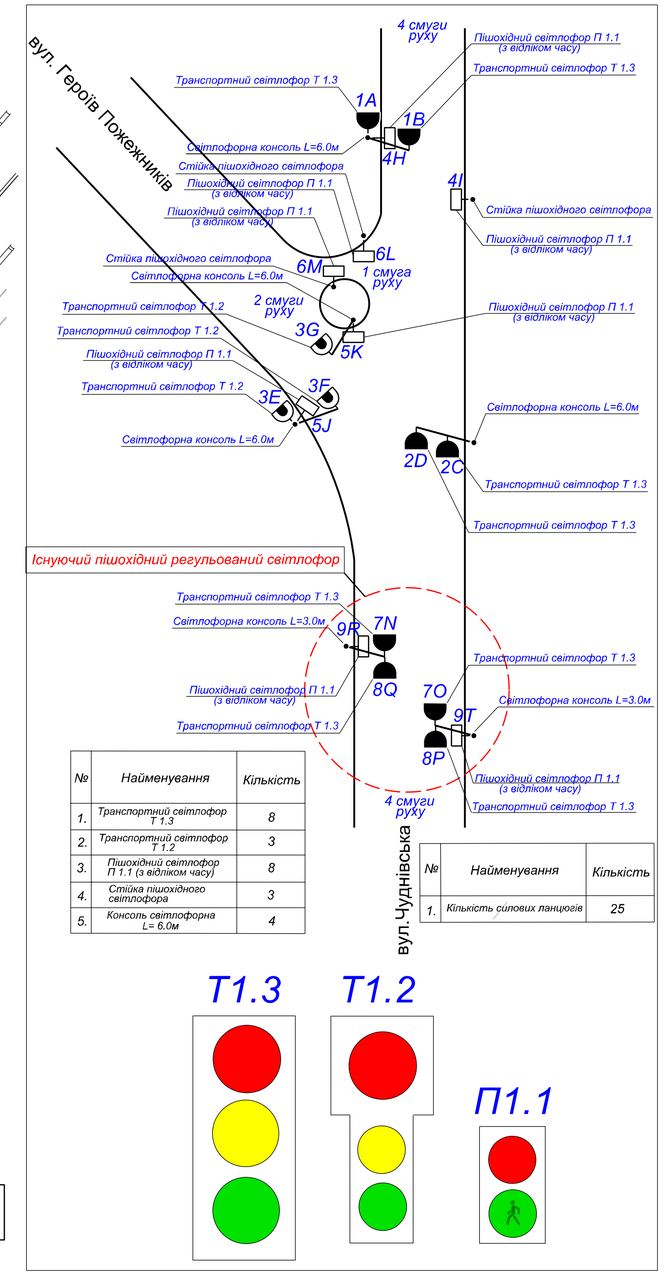

№	Найменування	Кількість
1.	Транспортний світлофор Т 1.3	8
2.	Транспортний світлофор Т 1.2	3
3.	Пішохідний світлофор П 1.1 (з відліком часу)	8
4.	Стійка пішохідного світлофора	3
5.	Консоль світлофорна L= 6.0м	4

№	Найменування	Кількість
1.	Кількість силових ланцюгів	25

Виконано згідно іншого проєкту 312 - П.04

УВАГА ! Забезпечити:
- Контроль конфліктних ситуацій
- Контроль зникнення червоних сигналів транспортних та пішохідних світлофорів

УВАГА ! Всі знаки що невказані на схемі підлягають демонтажу та розмітка демаркуванню

погоджено:

інв.№ор.	підпис і дата	зам.інв.№

Зм.	Кільк.	Арк.	№ док.	Підпис	Дата	С - 2212 - ОР		
						Коригування "Будівництво тролейбусної лінії по вул.Героїв Пожежних в м.Житомирі (район Мальованки)"		
Директор		Шуригін			01.23	Організація дорожнього руху.	Стадія	Аркуш	Аркушів
ГІП		Соловов			01.23			9	15
Н. контр.		Соловов			01.23	Розміщення технічних засобів організації дорожнього руху	ТОВ "Спецбуддорпроект"	
Розроб.		Костінов			01.23			
Перевірив		Соловов			01.23			

540x700