



Водопостачання/Водовідведення

1 : 20

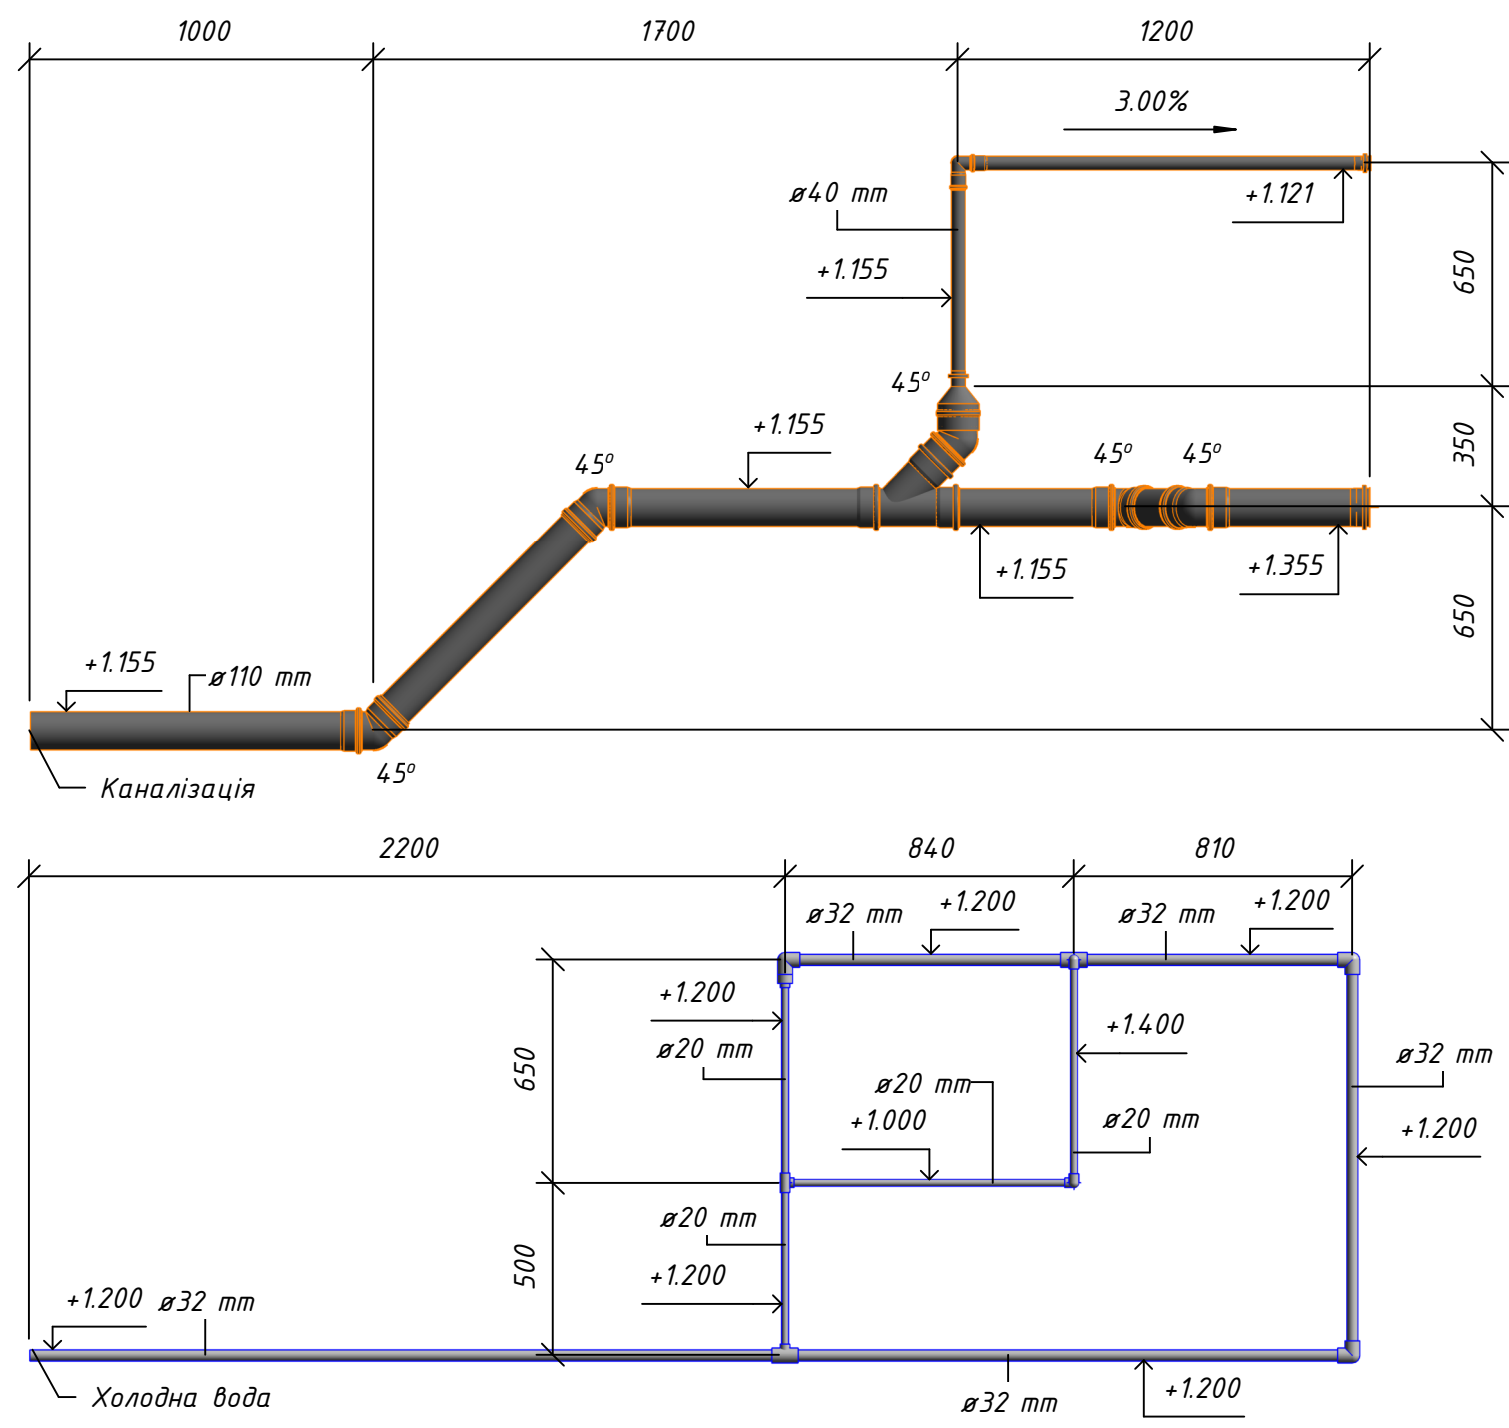

Ізометричний вид

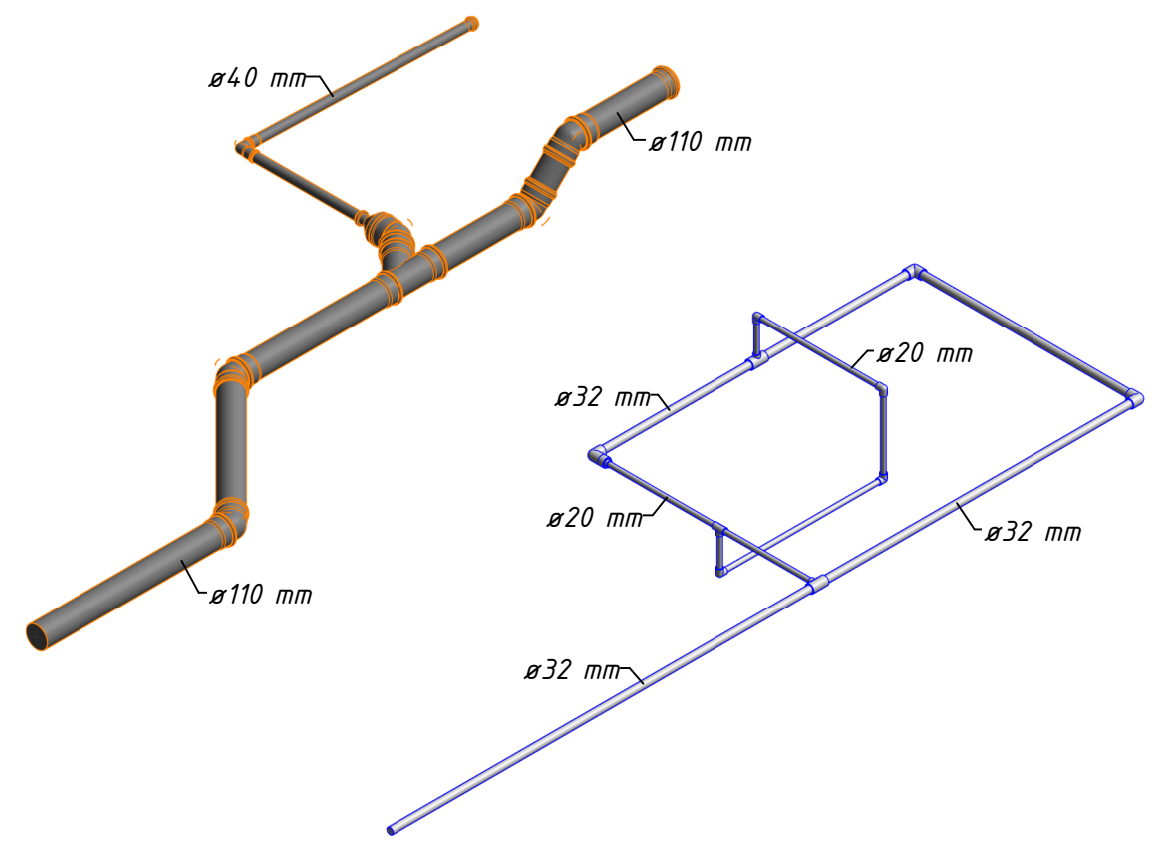

Завдання:

- Виконайте всі необхідні налаштування для системи водопостачання та водовідведення (Plumbing & Piping, Piping System, Pipes).
- Виконайте моделювання трубопроводів даних систем у відповідності до креслення.
- Зверніть увагу, що висотні відмітки надано для середини трубопровода. Також нахил має лише остання ділянка каналізаційного трубопроводу

Зм.	Кільк.	Арк.	№ док.	Підпис	Дата				
Розробив		Designer					Стадія	Аркуш	Аркушів
								2	
Перевірів		Checker					Система водопостачання та водовідведення		
Н.контр.		Approver							