Повітропроводи

1 : 20

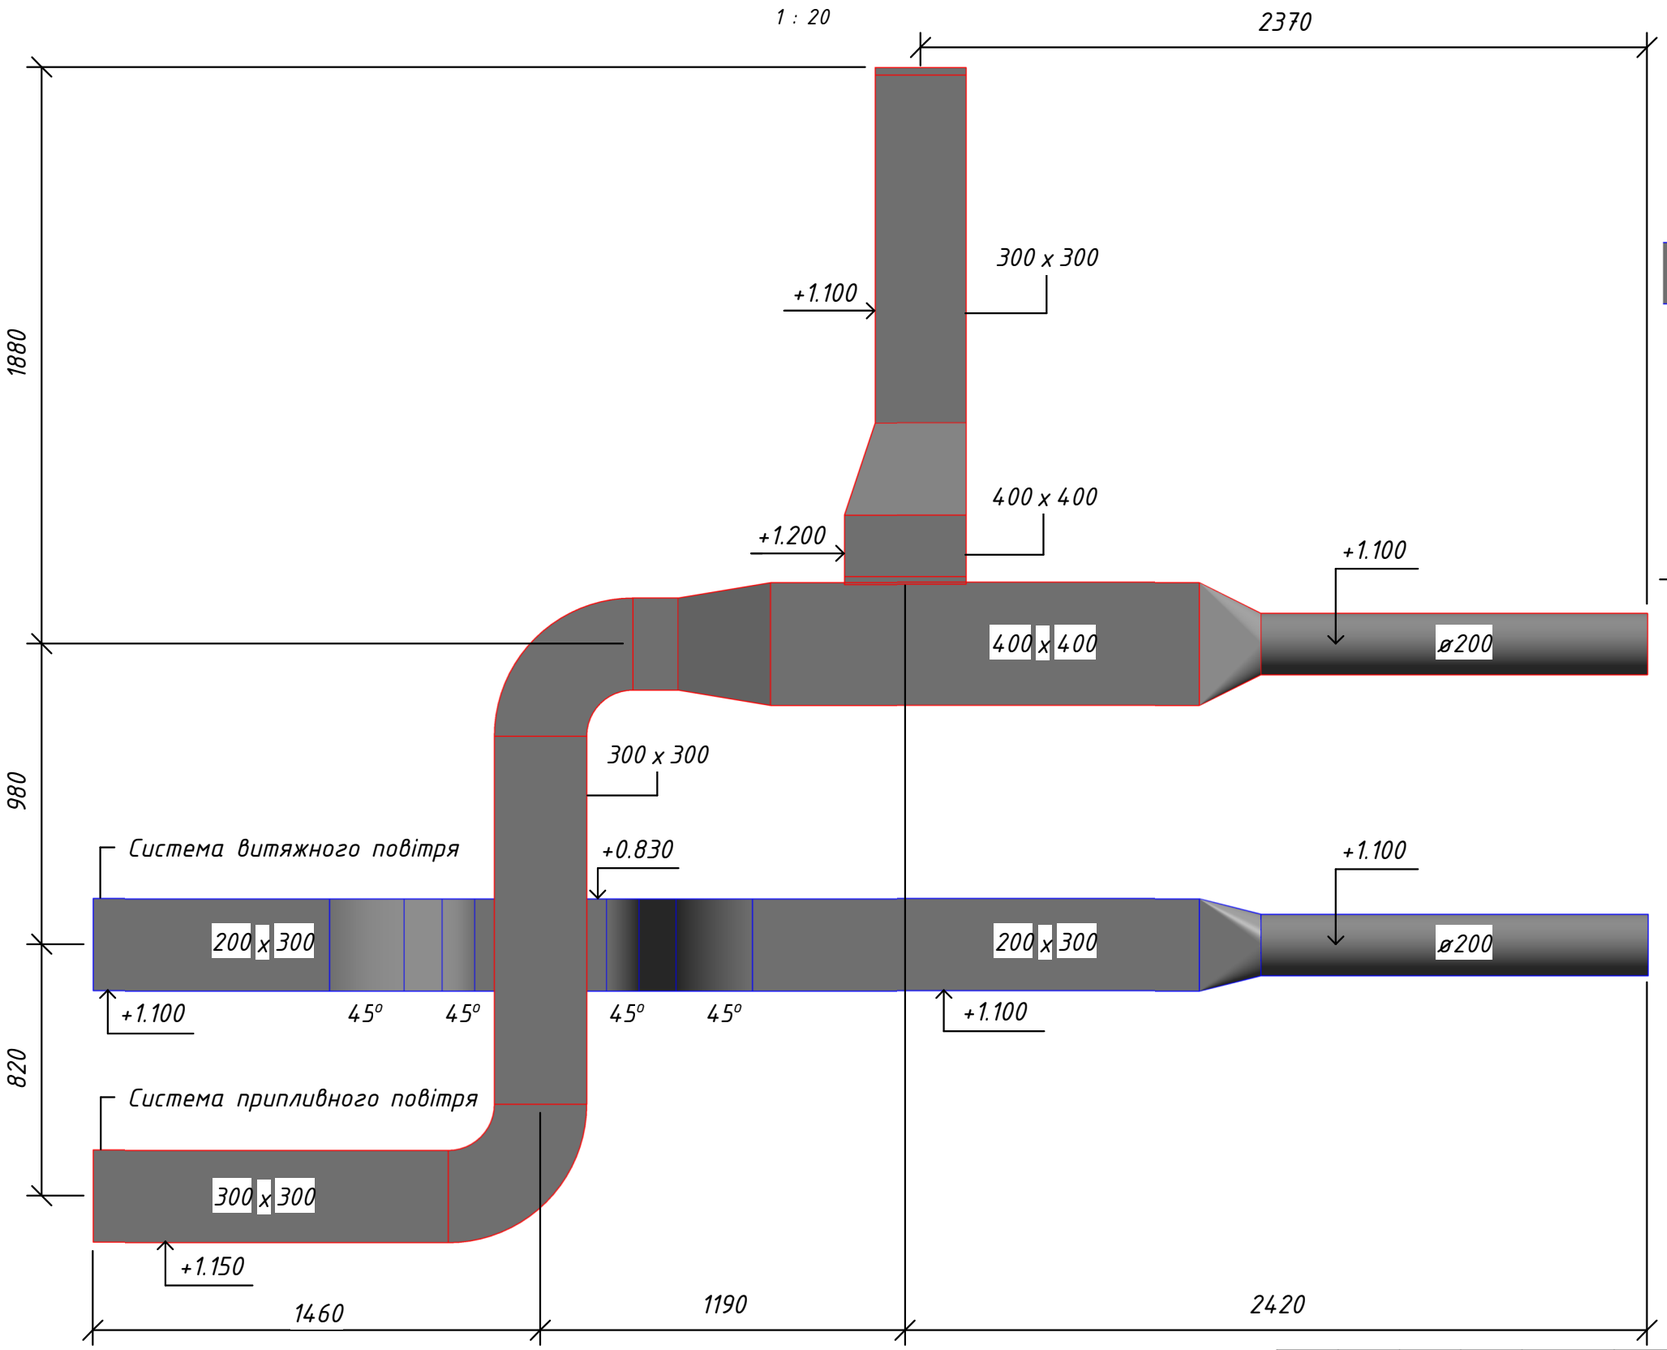

Висотні відмітки для повітропроводів

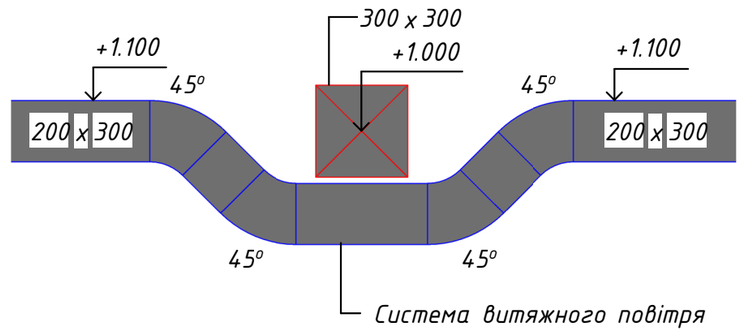

0-й Рівень

0

Завдання:

1. Виконайте всі необхідні налаштування для системи повітропроводів (HVAC, Duct System, Ducts).
2. Зверніть увагу, що висотні відмітки на плані надано для верху елементів (***Top Elevation***) (див. деталі "Висотні відмітки).
3. На кресленні вказано основні розміри. Розташування фітингів, переходів та ін. – довільне.

Зм.	Кільк.	Арк.	№ док.	Підпис	Дата			
Розробив		Designer				Система повітропроводів	Стадія	Аркуш: 1 / Аркушів
Перевірив		Checker						
Н.контр.		Approver						

Узгоджено

Зам. інв. №

Підп. і дата

Інв. № ор.

Формат А3